

Pismo dotyczące aktu planowania przestrzennego

1. ORGAN, DO KTÓREGO JEST SKŁADANE PISMO

Nazwa: *URZĄD MIASTA PUCK*

2. RODZAJ PISMA¹⁾

- ☒ 2.1. wniosek do projektu aktu ☐ 2.2. uwaga do konsultowanego projektu aktu²⁾
☐ 2.3. wniosek o zmianę aktu³⁾ ☐ 2.4. wniosek o sporządzenie aktu³⁾

3. RODZAJ AKTU PLANOWANIA PRZESTRZENNEGO¹⁾

- ☒ 3.1. plan ogólny gminy
☐ 3.2. miejscowy plan zagospodarowania przestrzennego, w tym zintegrowany plan inwestycyjny lub miejscowy plan rewitalizacji
☐ 3.3. uchwała ustalająca zasady i warunki sytuowania obiektów małej architektury, tablic reklamowych i urządzeń reklamowych oraz ogrodzeń, ich gabaryty, standardy jakościowe oraz rodzaje materiałów budowlanych, z jakich mogą być wykonane
☐ 3.4. audyt krajobrazowy
☐ 3.5. plan zagospodarowania przestrzennego województwa

4. DANE SKŁADAJĄCEGO PISMO⁴⁾

Imię i nazwisko lub nazwa:
Kraj: *POLSKA* Województwo: *POMORSKIE*
Powiat: *PUCK* Gmina: *PUCK*
Ulica: Nr domu: Nr lokalu:
Miejscowość: Kod pocztowy: *84-100*
E-mail (w przypadku gdy składający pismo posiada adres e-mail):
Nr tel. (nieobowiązkowo):
Adres skrytki ePUAP lub adres do doręczeń elektronicznych⁵⁾:

4.1. Czy składający pismo jest właścicielem lub użytkownikiem wieczystym nieruchomości objętej wnioskiem lub uwagą?

☐ tak ☐ nie

5. ADRES DO KORESPONDENCJI SKŁADAJĄCEGO PISMO⁴⁾

(Nieobowiązkowo)

Kraj: Województwo: */w*
Powiat: Gmina:
Ulica: Nr domu: Nr lokalu:
Miejscowość: Kod pocztowy:

6. DANE PEŁNOMOCNIKA⁴⁾

(Nieobowiązkowo)

☐ pełnomocnik ☐ pełnomocnik do doręczeń

Imię i nazwisko:
Kraj: Województwo: */w*
Powiat: Gmina:
Ulica: Nr domu: Nr lokalu:
Miejscowość: Kod pocztowy:
E-mail (w przypadku gdy pełnomocnik posiada adres e-mail):
Nr tel. (nieobowiązkowo):
Adres skrytki ePUAP lub adres do doręczeń elektronicznych⁵⁾:

7. TREŚĆ PISMA

7.1. Treść⁶⁾ *Wnoszę o zmianę terenu oznaczonego w MPZP P 002 ZN - Teren zieleni naturalnej na teren usług sportu, rekreacji i kultury, obsługa turystyki*
karta terenu A3/1 - załącznik

7.2. (Nieobowiązkowo). W przypadku wypełnienia, należy uzupełnić każdą z kolumn tabeli.

Szczegółowe informacje dotyczące treści pisma w odniesieniu do działek ewidencyjnych:

Lp.	7.2.1. Nazwa aktu planowania przestrzennego	7.2.2. Identyfikator działki lub działek ewidencyjnych	7.2.3. Czy teren objęty pismem obejmuje całość działki lub działek ewidencyjnych ⁷⁾	7.2.4. Treść ⁶⁾
1	<i>Plan ogólny</i>	<i>dz. 235</i>	☐ tak ☐ nie	

7.3. (Nieobowiązkowo). W przypadku wypełnienia, należy uzupełnić każdą z kolumn tabeli.

Szczegółowe informacje dotyczące działek ewidencyjnych oraz niektórych parametrów – w przypadku zaznaczenia w pkt 2: wniosku do projektu aktu (pkt 2.1), uwagi do konsultowanego projektu aktu (pkt 2.2) lub wniosku o zmianę aktu (pkt 2.3) oraz w pkt 3: planu ogólnego gminy (pkt 3.1) lub miejscowego planu zagospodarowania przestrzennego, w tym zintegrowanego planu inwestycyjnego lub miejscowego planu rewitalizacji (pkt 3.2):

Lp.	7.3.1. Nazwa planu ogólnego gminy lub miejscowego planu zagospodarowania przestrzennego	7.3.2. Identyfikator działki lub działek ewidencyjnych	7.3.3. Czy teren objęty pismem obejmuje całość działki lub działek ewidencyjnych ⁷⁾	7.3.4. Nazwa lub nazwy klasy przeznaczenia terenu (albo symbol lub symbole klasy przeznaczenia terenu) ⁸⁾	7.3.5. Maksymalny udział powierzchni zabudowy [%]	7.3.6. Maksymalna wysokość zabudowy [m]	7.3.7. Minimalny udział powierzchni biologicznie czynnej [%]
1	<i>Plan ogólny</i>	<i>dz. 235</i>	☐ tak ☐ nie		<i>30%</i>	<i>12m</i>	

8. OŚWIADCZENIE W SPRAWIE KORESPONDENCJI ELEKTRONICZNEJ

☐ Wyrażam zgodę ☒ Nie wyrażam zgody

na doręczanie korespondencji w niniejszej sprawie za pomocą środków komunikacji elektronicznej w rozumieniu art. 2 pkt 5 ustawy z dnia 18 lipca 2002 r. o świadczeniu usług drogą elektroniczną (Dz. U. z 2020 r. poz. 344).

9. ZAŁĄCZNIKI

- ☐ Pełnomocnictwo do reprezentowania składającego pismo lub pełnomocnictwo do doręczeń (zgodnie z ustawą z dnia 16 listopada 2006 r. o opłacie skarbowej (Dz. U. z 2023 r. poz. 2111)) – jeżeli składający pismo działa przez pełnomocnika.
- ☐ Potwierdzenie uiszczenia opłaty skarbowej od pełnomocnictwa – jeżeli obowiązek uiszczenia takiej opłaty wynika z ustawy z dnia 16 listopada 2006 r. o opłacie skarbowej.
- ☐ (Nieobowiązkowo). Określenie granic terenu w formie graficznej w przypadku wskazania terenu objętego pismem jako części działki ewidencyjnej lub działek ewidencyjnych.
- ☐ (Nieobowiązkowo). Inne załączniki – w przypadku zaznaczenia pola należy podać nazwy załączników.⁹⁾

10. PODPIS SKŁADAJĄCEGO PISMO (PEŁNOMOCNIKA) I DATA PODPISU

Podpis powinien być czytelny. Podpis i data podpisu umieszcza się w przypadku składania pisma w postaci papierowej.

Podpis:

Data: 26.11.2024r

- ¹⁾ Można zaznaczyć więcej niż jedno pole. W ramach jednego pisma można wybrać tylko te akty, w przypadku których pismo będzie wysyłane do tego samego organu wskazanego w pkt 1. W przypadku gdy treść wniosku lub uwagi związana jest z dokumentem powiązany z aktem planowania przestrzennego (np. sporządzanej w toku procedowania aktu, w ramach strategicznej oceny oddziaływania na środowisko, prognozy oddziaływania na środowisko), należy w pkt 3 wybrać rodzaj aktu planowania przestrzennego, którego ten dokument dotyczy, po czym wprowadzić treść wniosku lub uwagi w pkt 7.1 lub 7.2.
- ²⁾ Nie dotyczy planu zagospodarowania przestrzennego województwa.
- ³⁾ Nie dotyczy planu zagospodarowania przestrzennego województwa i audytu krajobrazowego.
- ⁴⁾ W pkt 4 należy podać adres zamieszkania albo siedziby składającego pismo. W przypadku wypełnienia pkt 5 podaje się adres do korespondencji składającego pismo, jeżeli jest inny niż adres podany w pkt 4. W przypadku wypełnienia pkt 6 podaje się adres zamieszkania albo siedziby pełnomocnika. W przypadku większej liczby składających pismo lub pełnomocników dane kolejnych składających pismo lub pełnomocników dodaje się w formularzu albo zamieszcza na osobnych stronach i dołącza do formularza.
- ⁵⁾ Adres skrytki ePUAP lub adres do doręczeń elektronicznych wskazuje się w przypadku wyrażenia zgody na doręczanie korespondencji za pomocą środków komunikacji elektronicznej, z zastrzeżeniem przypadków, w których organ, zgodnie z przepisami ustawy z dnia 18 listopada 2020 r. o doręczeniach elektronicznych (Dz. U. z 2023 r. poz. 285, z późn. zm.), ma obowiązek doręczenia korespondencji na adres do doręczeń elektronicznych.
- ⁶⁾ Maksymalna liczba znaków w pkt 7.1 wynosi 1000, natomiast w przypadku pkt 7.2.4 wartość ta odnosi się do pojedynczego wiersza. W przypadku potrzeby dodatkowego uzasadnienia, które wykracza poza wskazany limit znaków, uzasadnienie zamieszcza się na osobnych stronach i dołącza do formularza. W przypadku większej liczby wierszy w pkt 7.2.4 kolejne wiersze dodaje się w formularzu albo zamieszcza na osobnych stronach i dołącza do formularza.
- ⁷⁾ W przypadku zaznaczenia pola „nie” (wskazania terenu objętego pismem jako części działki ewidencyjnej lub działek ewidencyjnych) można dodać załącznik z określeniem granic terenu w formie graficznej.
- ⁸⁾ Podaje się nazwę lub symbol klasy przeznaczenia terenu zgodnie ze standardami określonymi w przepisach wykonawczych wydanych na podstawie art. 16 ust. 2 ustawy z dnia 27 marca 2003 r. o planowaniu i zagospodarowaniu przestrzennym (Dz. U. z 2023 r. poz. 977, z późn. zm.).
- ⁹⁾ W przypadku dołączenia do pisma załączników zawierających dane osobowe, inne niż wymienione w pkt 4, 5 i 6, załączniki te należy zanonimizować, tj. ukryć dane osobowe.

OŚWIADCZENIE

Oświadczam zgodnie z wymaganiami art.20 ust.4
ustawy Prawo Budowlane z dnia 7 lipca 1994 r,
że powyższy projekt budowlany:

BUDYNEK MIESZKALNY WIELORODZINNY NR 1

Adres budowy :
PUCK, DZ. Nr 235


Inwestor :

84-200 WESHEROWO

został sporządzony zgodnie z obowiązującymi
przepisami techniczno-budowlanymi
oraz z zasadami wiedzy technicznej

PRACOWNIA PROJEKTOWA
m kwadrat s.c.

84-100 PUCK, ul. ks. B. Sychty 21
tel. (058) 673 07 06
<http://www.projektybudowlane.com>
e-mail: poczta@projektybudowlane.com

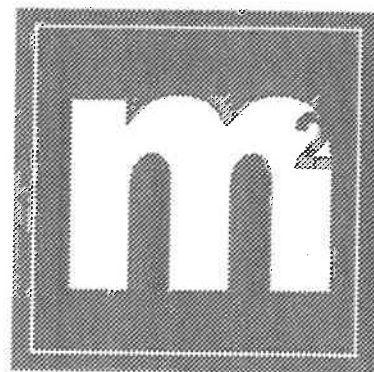

arch. małgorzata miller-moszczenko
michał budzisz
grzegorz moszczenko

[Signature]
mgr inż. arch. Małgorzata Miller-Moszczenko
mgr inż. Michał Budzisz
mgr inż. Grzegorz Moszczenko
członkowie POiA
numer PO-0873

mgr inż. arch. (dotyczy) **Dariusz Maciejewicz**
Posiadający uprawnienia budowlane
w specjalności architektonicznej do
projektowania bez ograniczeń
nr PO/KK/103/06
jest wpisany na listę członków POiA
pod numerem PO-0844

[Signature]
mgr inż. **Franko Zak Filip**
upr.proj. nr 483/Od/4.P.O.M/BO/1052/01
uprawnienie budowlane do projektowania i kierowania
robotami budowlanymi bez ograniczeń w specjalności
konstrukcyjno-inżynierskiej i w ograniczonym zakresie
w specjalności architektonicznej.

KARTA TERENU A3/1 DO MIEJSCOWEGO PLANU ZAGOSPODAROWANIA PRZESTRZENNEGO PASA NADMORSKIEGO MIASTA PUCKA

1. OBSZAR 2. TEREN – numer, symbol funkcji dominującej
Powierzchnia

A3/1 – US, UT, Mh

1,89

2a. Charakterystyka terenu

3. FUNKCJE

3.1. Pożądane

3.2. Dopuszczalne

3.3. Wykluczone

4. USTALENIE STOPNIA PRZEKSZTAŁCENIA TERENU

4.1. Utrzymanie i ochrona form istniejących

4.2. Uzupełnienie i porządkowanie w ramach istniejącej struktury własności

4.3. Zmiana funkcji i charakteru zagospodarowania terenu przy zachowaniu struktury własności

4.4. Całkowita przebudowa zagospodarowania terenu wraz z wtórną parcelacją

5. ZASADY PODZIAŁU TERENU

6. WARUNKI ZABUDOWY I ZAGOSPODAROWANIA

intensywność zabudowy	do 0,3
dopuszczalna wysokość zabudowy	do 8,5 m
procent pokrycia działki budowlanej	do 20%
dachy, kolorystyka	dachy strome, nachylenie połaci 45°, dachówka czerwona, kalenice prostopadłe do ulic, krawędź dachu na wysokości 3,3m od poziomu terenu, wskazane licowanie cegłą ceramiczną, dopuszcza się tynk i tzw. mur pruski, wyklucza się siding.
zasady i miejsca wjazdu	z drogi 03KL1/2, Kxpr
Parkingi	wzdłuż drogi 03KL1/2, Kxpr, na terenie 035Kp oraz na terenie działek
dodatkowe ustalenia	budynki wolnostojące

7. WYMOGI WYNIKAJĄCE Z PRZEPISÓW SZCZEGÓLNYCH

7.1. Konserwatorsko – archeologiczne

istniejące	strefa ochrony archeologicznej, strefa ochrony krajobrazu
Postulowane	-

7.2. Przyrodnicze

Istniejące	otulina Nadmorskiego Parku Krajobrazowego
Postulowane	-

7.3. Związane z ochroną brzegu morskiego i nawigacją

Istniejące	pas ochronny
Postulowane	-

8. ZASADY UZBROJENIA

8.1. Odprowadzenie wód opadowych

8.2. Odprowadzenie ścieków sanitarnych

KOLEJE, DROGI JEZDNE

79

numer drogi	oznaczenie	szerokość w liniach rozgraniczających	Powierzchnia	uwagi
		m	Ha	
00	Kk		1,10	tereny kolejowe
01	KG2/2	50	3,43	droga wojewódzka o funkcji głównej (G), dwujezdniowa; docelowo bezkolizyjne przecięcie z linią kolejową Reda-Władysławowo oraz z 02KL1/2. Do czasu realizacji docelowego przebiegu 01KG2/2 istniejąca droga wojewódzka zachowuje funkcję drogi głównej.
02	KL1/2	15 , 17	0,78	droga gminna o funkcji lokalnej (L), połączona z 01KG2/2 obustronnie w miejscu wskazanym na rysunku planu. Do czasu realizacji drogi 01KG2/2 północno zachodni odcinek 02KL1/2 stanowiący obecnie fragment drogi wojewódzkiej zachowuje funkcję drogi głównej.
03	KL1/2, Kxpr	15	2,05	projektowana droga o funkcji lokalnej – z rezerwą szerokości na ścieżkę rowerową
08	Kd1/2	14	0,21	droga z miejscami do parkowania (około 100 – 150 stanowisk)
09		14	0,78	
010		15	0,33	
011		11	0,11	
012		30	0,25	
				około 40 miejsc parkingowych po obu stronach drogi

PARKINGI

numer parkingu	oznaczenie	ilość miejsc parkingowych	Powierzchnia	uwagi
034	Kp	250	0,79	
035	Kp	220	0,71	

 $\Sigma = 470$

Objaśnienia:

Kz – droga zbiorcza
KL – droga lokalna
Kd – droga dojazdowa
Kxpr – droga pieszo – rowerowa
Kx – przejście pieszce

30
Załącznik
2015.01.15

§ 9

1. Integralną częścią uchwały są dwa rysunki niniejszego planu zagospodarowania przestrzennego w skali 1:2000, stanowiące załączniki do niniejszej uchwały.
2. Układ oznaczeń na rysunkach planu.

Rozdział III

Przepisy końcowe

§ 10

Traci moc, we fragmencie objętym granicami niniejszego planu, miejscowy plan ogólny zagospodarowania przestrzennego Miasta Pucka, zatw. Uchwałą Nr XXIV/152/88 Rady Miasta i Gminy w Pucku z dnia 1988.06.14. (Dz.Urz. Woj. Gdańskiego Nr 20, poz.188) oraz zmiana miejscowego planu ogólnego zagospodarowania przestrzennego Miasta Pucka, zatw. Uchwałą Nr XV/ 6/92 Rady Miasta w Pucku z dnia 1992.12.18. (Dz.Urz. Woj. Gdańskiego Nr 14, poz.76).

§ 11

Uchwała wchodzi w życie z upływem 14 dni od dnia ogłoszenia jej w Dzienniku Urzędowym Województwa Pomorskiego i podlega również ogłoszeniu na tablicy ogłoszeń urzędu Miejskiego.

PUCK


MIEJSCOWY PLAN ZAGOSPODAROWANIA PRZESTRZENNEGO CZĘŚCI "A" PASA NADMORSKIEGO

SKALA 1:1000

skala 1:2000

1.

Zed. nr 1 do Uchwały
nr XXX/1/2001
Rady Miasta w Pucku
z dnia 17 grudnia 2001r.

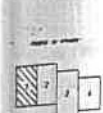

LEGENDA:

- granice Pasa Nadmorskiego
- granice planów miejscowych poszczególnych części Pasa Nadmorskiego
- linie rozgraniczające tereny o różnych funkcjach lub różnych funkcjach lub różnych zasadach zagospodarowania
- linie rozgraniczające tereny do szczegółowego ustalenia w projekcie Mariny
- granice własności
- nieprzekraczalne linie zabudowy
- ścieżka rowerowa
- przebieg pieszy
- granica pasa technicznego (w ustaleniu)
- kanalizacja deszczowa
- kanalizacja sanitarna



STAROSTWO POWIATOWE
W PUCKU

ul. Orzeszkowej 5

(nazwa organu wydającego dokument)

Województwo: pomorskie

Powiat: pucki

Jednostka ewidencyjna: Puck - M [221103_1]

Obręb ewidencyjny: 1 [Nr 0001]

WYPIS Z REJESTRU GRUNTÓW

sporządzono dnia: 04.08.2009 11:37:26

Nr jednostki rejestrowej: G.117 KW [REDACTED] (SR w Wejherowie ZWKW w Pucku)

Osoby: 3

Udział Forma władania	Dane osoby fizycznej / instytucji
współność ustawowa 1/3 współwłaściciel	[REDACTED]
współność ustawowa 1/3 współwłaściciel	[REDACTED]
współność ustawowa 1/3 współwłaściciel	[REDACTED]

Działki ewidencyjne: 1

Działki ewidencyjne: 1						
Arkusz	Nr działki	Położenie	Powierzchnia [ha]	Użytek lub klasa		Nr KW lub inne dokumenty
				Rodzaj	Pow [ha]	
1	235	-	2.9039	ŁIII	1.7455	[REDACTED] (SR w Wejherowie ZWRKW w Pucku)
				ŁIV	0.4171	
				ŁVI	0.2122	
				W	0.0236	
				N	0.5055	
Razem powierzchnia działek:			2.9039	ha		
Słownie:			dwa hektary dziewięćdziesiąt arów trzydzieści dziewięć metrów kwadratowych			

Nie podlega opłacie skarbowej na podstawie art. 3 ustawy z dnia 16 listopada 2006r. o opłacie skarbowej (Dz. U. z 2006 r. Nr 225, poz. 1635 z późniejszymi zmianami) z uwagi na rozporządzenie Ministra Infrastruktury z dnia 19 lutego 2004r. w sprawie wysokości opłat za czynności geodezyjne i kartograficzne oraz udzielanie informacji, a także za wykonywanie wyrysów i wypisów z operatu ewidencyjnego (Dz. U. z 2004 r. Nr 37, poz. 333).

DOKUMENT SŁUŻY DO CELÓW
INFORMACYJNYCH

Oznaczenia klas i użytków


ŁIII - Łąki trwałe
 ŁIV - Łąki trwałe
 ŁVI - Łąki trwałe
 N - Nieużytki
 W - Rowy

Z up. STAROSTY
KIEROWNIK
Referatu Ewidencji Gruntów

mgr inż. Małgorzata Charvatanowicz-Paształan

(pieczęć urzędowa)

(imię i nazwisko osoby reprezentującej organ)
data i podpis

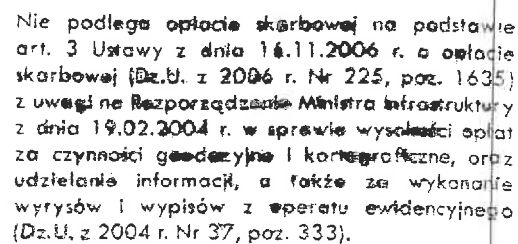

Artur Bechtanski

34-120 Władysławowo, ul. 1000-lecia P.P. 9/18
tel. (058) 674 35 54 tel.kom. 609 166 070
NIP : 665-226-6224 REGON : 192746839

KERG: 763/2009

voj. pomorskie

owiat : pucki

niasto : Puck

bręb : 1

ziałki nr: 232/1, 235

I. Helska

sekcji: 305 331 1444, 1533

1922, 2014

OKRES OPRACOWANIA:

US,Mn

nr 1 - 230,64 m²
nr 2 - 230,64 m²
nr 3 - 230,64 m²
nr 4 - 230,64 m²

A1/1-Zn

235

03KL1/2,Kxpr

wymiary

8,88 1,34 9,5

50m n.p.m.

wym

wym

NAZWA OBIEKTU:	ZABUDOWA MIESZKALNA WIELODZINNA BUDYNEK MIESZKALNY WIELODZINNY
ADRES OBIEKTU:	PUCK, dz. nr 235
INWESTOR:	[REDAKOWANE]
Imię i nazwisko	Podpis
PROJEKTOWAŁ	mgr inż. arch. Małgorzata Miller-Moszczenko upr. nr PO/KK/126/06 (PO-0873)
SPRAWDZIŁ	mgr inż. arch. Maciej Mackiewicz upr. nr PO/KK/103/05 (PO-0844)
PROJEKT	URBANISTYKA skala 1:500
Nazwa rysunku:	PLAN ZAGOSPODAROWANIA TERENU
Rys.	A-

plan zagospodarowania terenu skala 1:500

Za zgodność z oryginałem

ZMIANA STUDIUM UWARUNKOWAŃ I KIERUNKÓW
ZAGOSPODAROWANIA PRZESTRZENNEGO GMINY MIASTA PUCK

Załącznik nr 1

do Uchwały Rady Miasta Pucka.....
z dnia



Brol Systemy Przestrzenne
Śnieguliczki 21, 04-867 Warszawa

Główny projektant:

mgr inż. Zbigniew Bronowicki
członek OIU z/s w Warszawie
Nr WA-362

Puck 2015

Geogeo
Włodzko
13.10.2015

- maksymalna powierzchnia altanki - 35m^2 ,
- maksymalna wysokość budynków administracyjnych – 6 m,
- maksymalna wysokość altanek - 6m,
- maksymalna powierzchnia działek - 500m^2 ,
- minimalna powierzchnia działek - 300m^2 .

TERENY ZIELENI NATURALNEJ

Podstawowy kierunek przeznaczenia terenów oznaczonych symbolami 1ZN.1 – zespoły zieleni naturalnej (łąkowo – torfowiskowej)

Podstawowy kierunek przeznaczenia terenu:

- tereny zieleni naturalnej nieurządzonej, o funkcjach ekologicznych, tereny zieleni cenne pod względem przyrodniczo – krajobrazowym. Są to elementy tworzące system przyrodniczy miasta.

Dopuszczalny kierunek przeznaczenia terenu:

- ścieżki rowerowe, ciągi pieszo – spacerowe, zejścia z klifu,
- mała architektura.

Parametry zabudowy i zagospodarowania terenu:


- minimalna powierzchnia biologicznie czynna - 90%.

TERENY ZIELENI URZĄDZONEJ

Podstawowy kierunek przeznaczenia terenów oznaczonych symbolami 1ZP.1, 2ZP.1, 2ZP.2, 2ZP.3, 3ZP.1 – zespoły zieleni urządzonej. Tereny zieleni urządzonej stanowią ogólnodostępne tereny i są przeznaczone na cele publiczne.

Podstawowy kierunek przeznaczenia terenu:

- ochrona istniejących powierzchni zieleni urządzonej i form zagospodarowania przed likwidacją oraz kształtowanie nowych powierzchni zieleni urządzonej w podziale na tereny oznaczone symbolami:

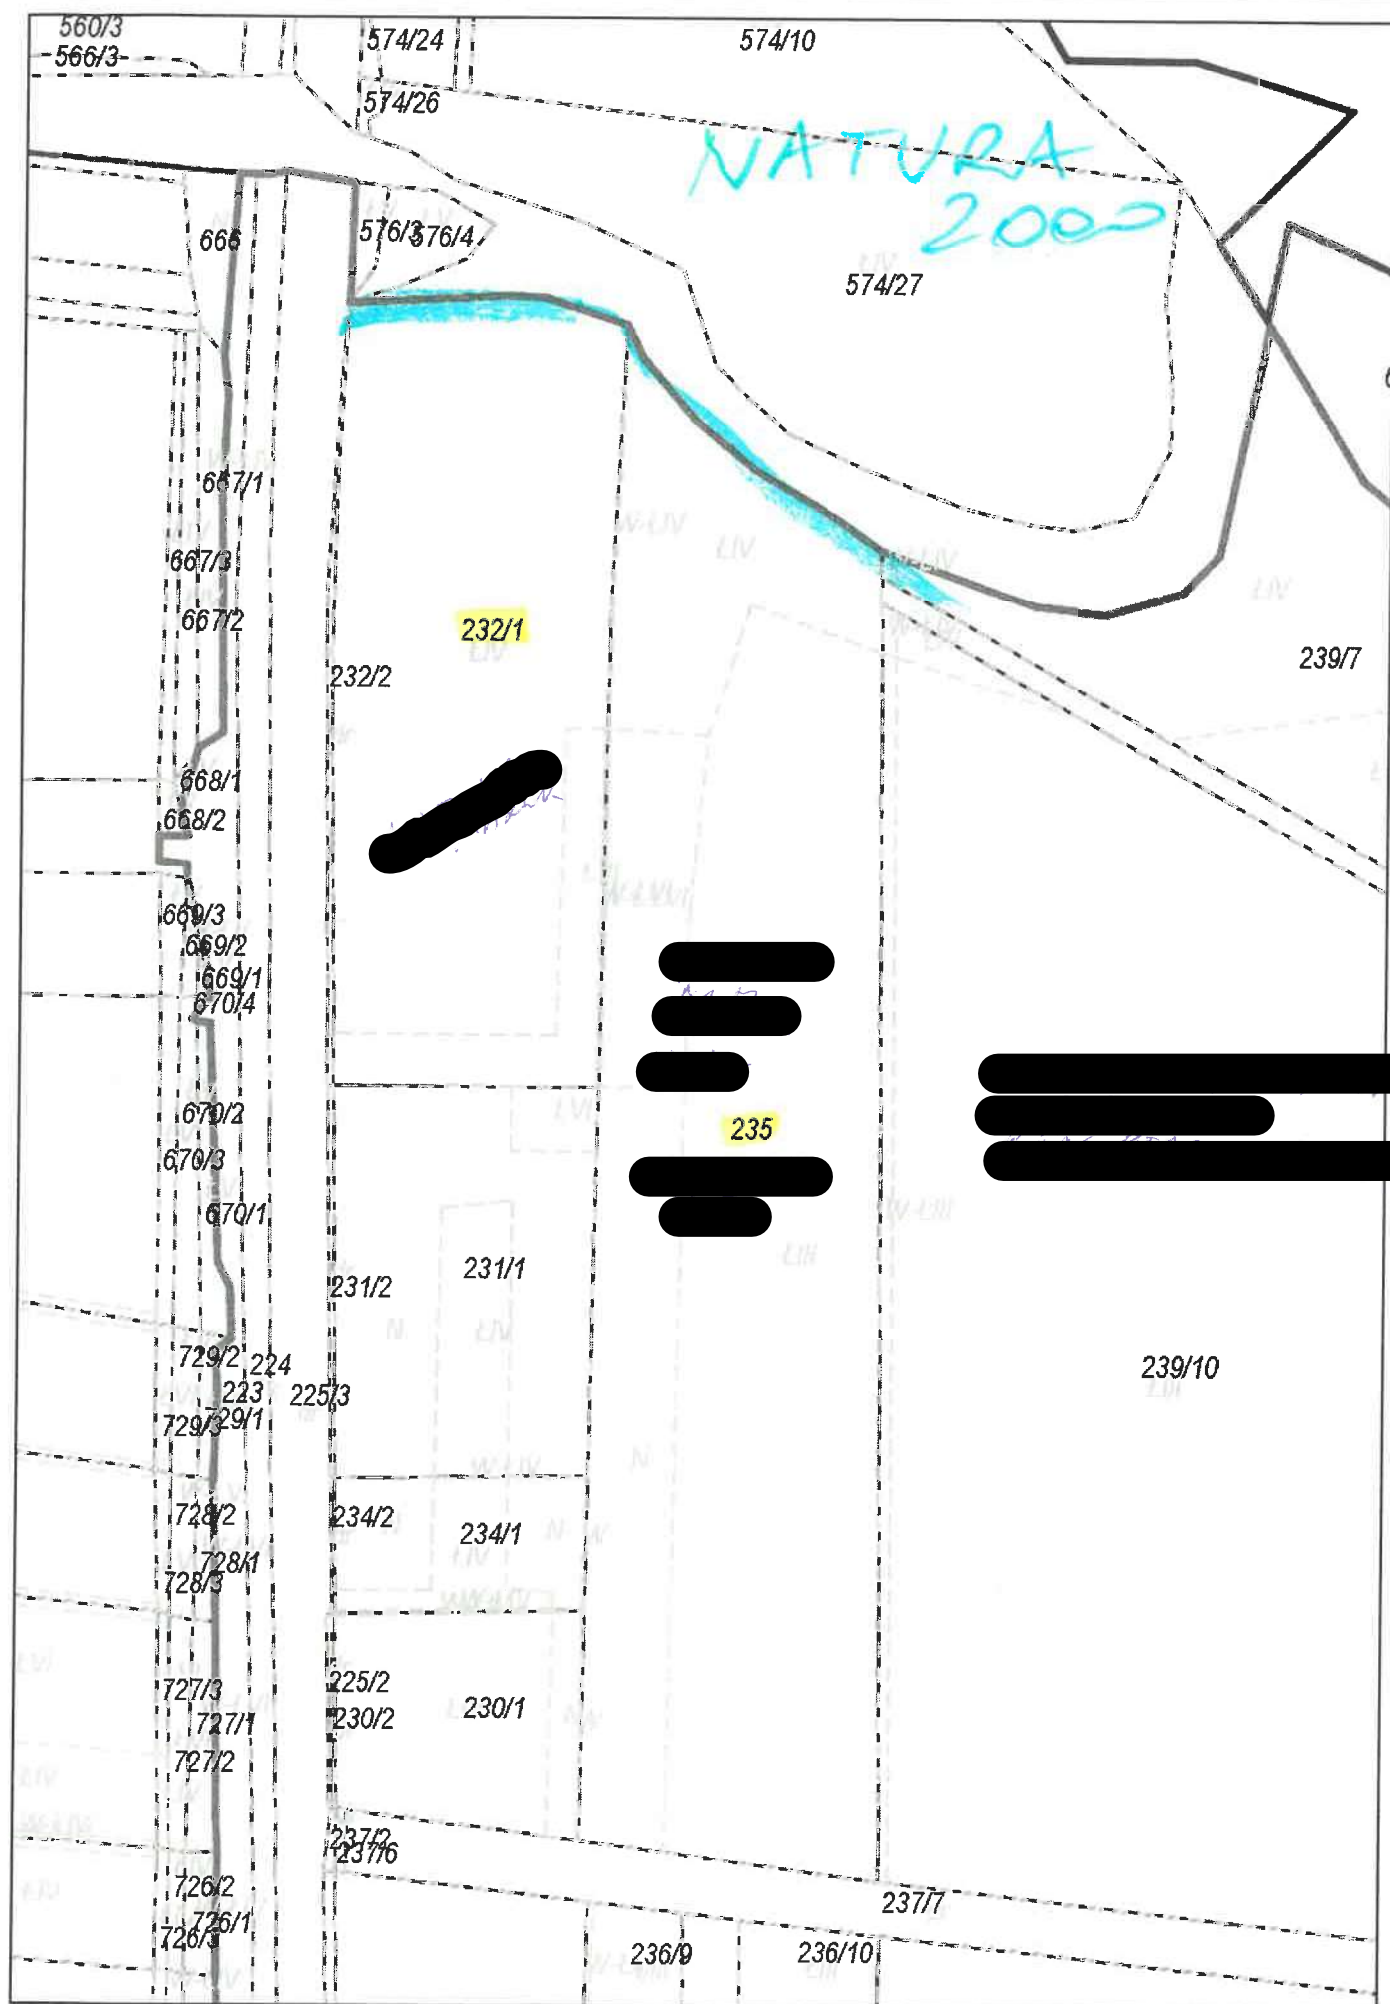

Nr kancelaryjny:

Województwo: pomorskie
 Powiat: pucki
 Jednostka ewidencyjna: Puck - M [221103_1]

INFORMACJA UPROSZCZONA Z REJESTRU GRUNTÓW

sporządzono dnia 04-02-2016 13:17:56

Obręb	Ark.	Nr działki	JR	Pow. [ha]	Użytek lub klasa		Nr KW lub inne dokumenty	Adres lub położenie
					Rodzaj	Pow. [ha]		
Forma władania i udział		Osoba i adres						

1 [Nr 0001]	1	235	G117	2.9039	ŁIII ŁIV ŁVI W-ŁIV W-ŁVI N	1.7455 0.4171 0.2122 0.0129 0.0107 0.5055	SR w Wejherowie ZWKW w Pucku)	-
Identyfikator: 221103 1.0001.235								
Uwagi: Dane zweryfikowane dnia 2015-10-12								
1/3 współwłasność								
1/3 współwłasność								
1/3 współwłasność								

1 [Nr 0001]	1	232/1	G78	1.4898	ŁIV ŁVI W-ŁVI	1.2469 0.2224 0.0205	KW 7573 (SR w Wejherowie ZWKW w Pucku)	-
Identyfikator: 221103 1.0001.232/1								
Uwagi: Dane zweryfikowane dnia 2015-10-14								
1/1 własność								

Ilość działek na
wypisie: 2
 Suma
powierzchni 4.3937 ha
 działek:

DOKUMENT SŁUŻY DO CELÓW INFORMACYJNYCH

Sporządził(a): Romuald Włodzik

ZENNE:

tu i rekreacji

ENNE:

ednorodzinnej i usług
wielorodzinnej i usług
ążane z produkcją,

ności gospodarczej

zej)
rgetycznej)
nej)
wej)
)

igólnodostępne)

IA M.P.Z.P.

h planów

powierzchni

asad i warunków
koncentrację

asad i warunków
koncentrację

OPÓ



UWAGA:
SYMBOLI
TERENÓW
ZAŁĄCZNIK
LITEROWY
FUNKCJE
KROPKĄ
WSKAŹN

