

Temat: FW: dot. PO. sygn. RGNiPP.6721.1.2024.KO dot. Plan ogólny Gminy Miasta Puck (EOP/KP/3/2024/10/053032)

Nadawca: <sekretariat@miastopuck.pl>

Data: 08.11.2024, 12:05

Adresat: <bok@miastopuck.pl>

Kopia: <wiceburmistrz@miasto.puck.pl>, <grunty@miastopuck.pl>

Pozdrawiam

Iwona Radtke-Samojlik

Sekretariat

tel.: +48 (58) 673-05-00

fax : +48 (58) 673-05-33



Urząd Miasta Puck
ul. 1 Maja 13
84-100 Puck
www.miastopuck.pl



From: Torzyńska Sylwia <Sylwia.Torzynska@energa-operator.pl>

Sent: Friday, November 8, 2024 12:02 PM

To: sekretariat@miastopuck.pl

Subject: dot. PO. sygn. RGNiPP.6721.1.2024.KO dot. Plan ogólny Gminy Miasta Puck (EOP/KP/3/2024/10/053032)

Dzień dobry,

Przesyłam odpowiedź na pismo sygn. RGNiPP.6721.1.2024.KO

Pozdrawiam

Sylwia Torzyńska

Inżynier Wiodący ds. Rozwoju Sieci

Biuro Majątku Sieciowego

Wydział Przyłączeń i Rozwoju (3MMPR)

-
Sylwia.Torzynska@energa-operator.pl



Energa-Operator S.A.

Oddział w Gdańsku

ul. Marynarki Polskiej 130, 80-557 Gdańsk

www.energa-operator.pl

Energa-Operator S.A., ul. Marynarki Polskiej 130, 80-557 Gdańsk

Sąd Rejonowy Gdańsk-Północ, VII Wydział Gospodarczy

Krajowego Rejestru Sądowego, KRS 0000033455, NIP: 583-000-11-90,

Regon 190275904, Kapitał zakładowy/wpłacony 1 356 110 400 zł

Załączniki:

pliki shp.zip	1,6 MB
załącznik nr 1.pdf	5,4 MB
przystąpienie do planu ogólnego - Miasta i Gminy Puck-sig.pdf	401 KB

Od Energa-Operator S.A.
Oddział w Gdańsku
Wydział Przyłączeń i Rozwoju
Sylwia Torzyńska

Do **Urząd Miasta Puck**

**ul. 1-go Maja 13
84-100 Puck**

M sylwia.torzynska@energa-operator.pl

Gdańsk, 08 listopada 2024

Znak **EOP/PK/3/2024/10/069461**

Dot. **przystąpienia do sporządzenia planu ogólnego Gminy Miasta Puck**

W odpowiedzi na Państwa pismo znak RGNiPP.6721.1.2024.KO uprzejmie informujemy, iż na podstawie przedłożonej informacji na temat przystąpienia do sporządzenia planu ogólnego jw., wnosimy następujące uwagi w zakresie istniejącej i projektowanej sieci elektroenergetycznej:

1. Przebieg sieci elektroenergetycznej na obszarze objętym opracowaniem przedstawiono na załączniku graficznym nr 1 - zgodnie z zamieszczoną legendą.
2. Ze względu na znaczną wielkość obszaru objętego opracowaniem na podstawie uchwały nr VI/5/2024, na załączniku graficznym nie naniesiono tras sieci niskiego napięcia nn-0,4kV oraz lokalizacji stacji transformatorowych SN/nn, niemniej jednak poniższe zapisy odnoszą się do sieci elektroenergetycznej wszystkich poziomów napięć
3. Na terenie opracowywanego obszaru znajdują się dwa abonenckie Główne Punkty Odbioru - FW GNIEŹDŻEWO-ZDRADA i FW GNIEŹDŻEWO-ŁEBCZ oraz przebiega dwutorowa napowietrzna linia WN-110kV nr 1437 relacji Żarnowiec –Władysławowo i nr 1412 relacji Reda - Władysławowo, której właścicielem jest Energa Operator S.A..
4. Na terenie Miasta planowana jest budowa Głównego Punktu Zasilania - GPZ Puck zlokalizowanego na działkach nr 15/21 i 15/14 w obrębie 0022 w Mieście Puck. Obecnie inwestycja jest na etapie koncepcji, a przewidywany termin realizacji prac przypada po roku 2031. W związku z powyższym prosimy o umieszczenie w projekcie planu informacji o możliwości lokalizacji nowej infrastruktury 110kV.
5. Wzdłuż linii napowietrznych obowiązuje pas ochrony funkcyjnej o szerokości:
 - 40m (po 20m od osi linii) – dla linii napowietrznej wysokiego napięcia WN-110kV;
 - 14m (po 7m od osi linii) – dla linii napowietrznej średniego napięcia SN-15kV;

Wobec tego w części graficznej planu należy wyznaczyć pasy jw. oraz umieścić w części tekstowej następujący zapis: „**Zagospodarowanie w obszarze pasa ochrony funkcyjnej**

linii elektroenergetycznej 110, 15kV należy uzgodnić z jej zarządcą". Jednocześnie informujemy, że pas ochrony funkcyjnej nie jest równoznaczny z pasem określonym na potrzeby ustanawiania służebności przesyłu, który wyznacza się w oparciu o inne przepisy.

6. Prosimy o umieszczenie w części tekstowej planu ogólnego następujących zapisów: **„Istniejącą i projektowaną sieć elektroenergetyczną należy przystosować do planowanego zagospodarowania”** oraz **„usunięcie wszelkich kolizji istniejącej sieci elektroenergetycznej z obiektami projektowanymi odbywa się w porozumieniu z zarządcą sieci”**.
7. Zasilanie odbiorców w energię elektryczną nastąpi na podstawie warunków przyłączenia określonych przez ENERGA – OPERATOR SA Oddział w Gdańsku, z istniejącej bądź projektowanej sieci elektroenergetycznej.
8. Budowa stacji transformatorowych możliwa w każdym terenie, w ilości zależnej od zapotrzebowania odbiorców na energię elektryczną.
9. Możliwa rozbudowa, przebudowa oraz budowa nowych sieci elektroenergetycznych, kablowych oraz napowietrznych, w każdym terenie.
10. Jeżeli na obszarze objętym opracowaniem przewiduje się wyznaczenie obszarów, na których rozmieszczone będą urządzenia wytwarzające energię z odnawialnych źródeł energii o mocy przekraczającej 500 kW należy ustalić ich rozmieszczenie wraz ze strefami ochronnymi związanymi z ograniczeniami w zabudowie oraz zagospodarowaniu i użytkowaniu terenu zgodnie z Art. 15, ust. 3, pkt 3a Ustawy o Planowaniu i Zagospodarowaniu Przestrzennym.

Projekt planu ogólnego prosimy przedłożyć do uzgodnienia w ENERGA-OPERATOR SA Oddział w Gdańsku, Wydział Przyłączeń i Rozwoju, ul. Marynarki Polskiej 130, 80-557 Gdańsk lub mailowo na adres gdansk@energa-operator.pl.

Do wiadomości:
3MMPR a/a

Załączniki:
Załącznik graficzny z siecią elektroenergetyczną


Z poważaniem



Signed by /
Podpisano przez:

Justyna Iwona
Dzierżanowska

Date / Data:
2024-11-08 10:45

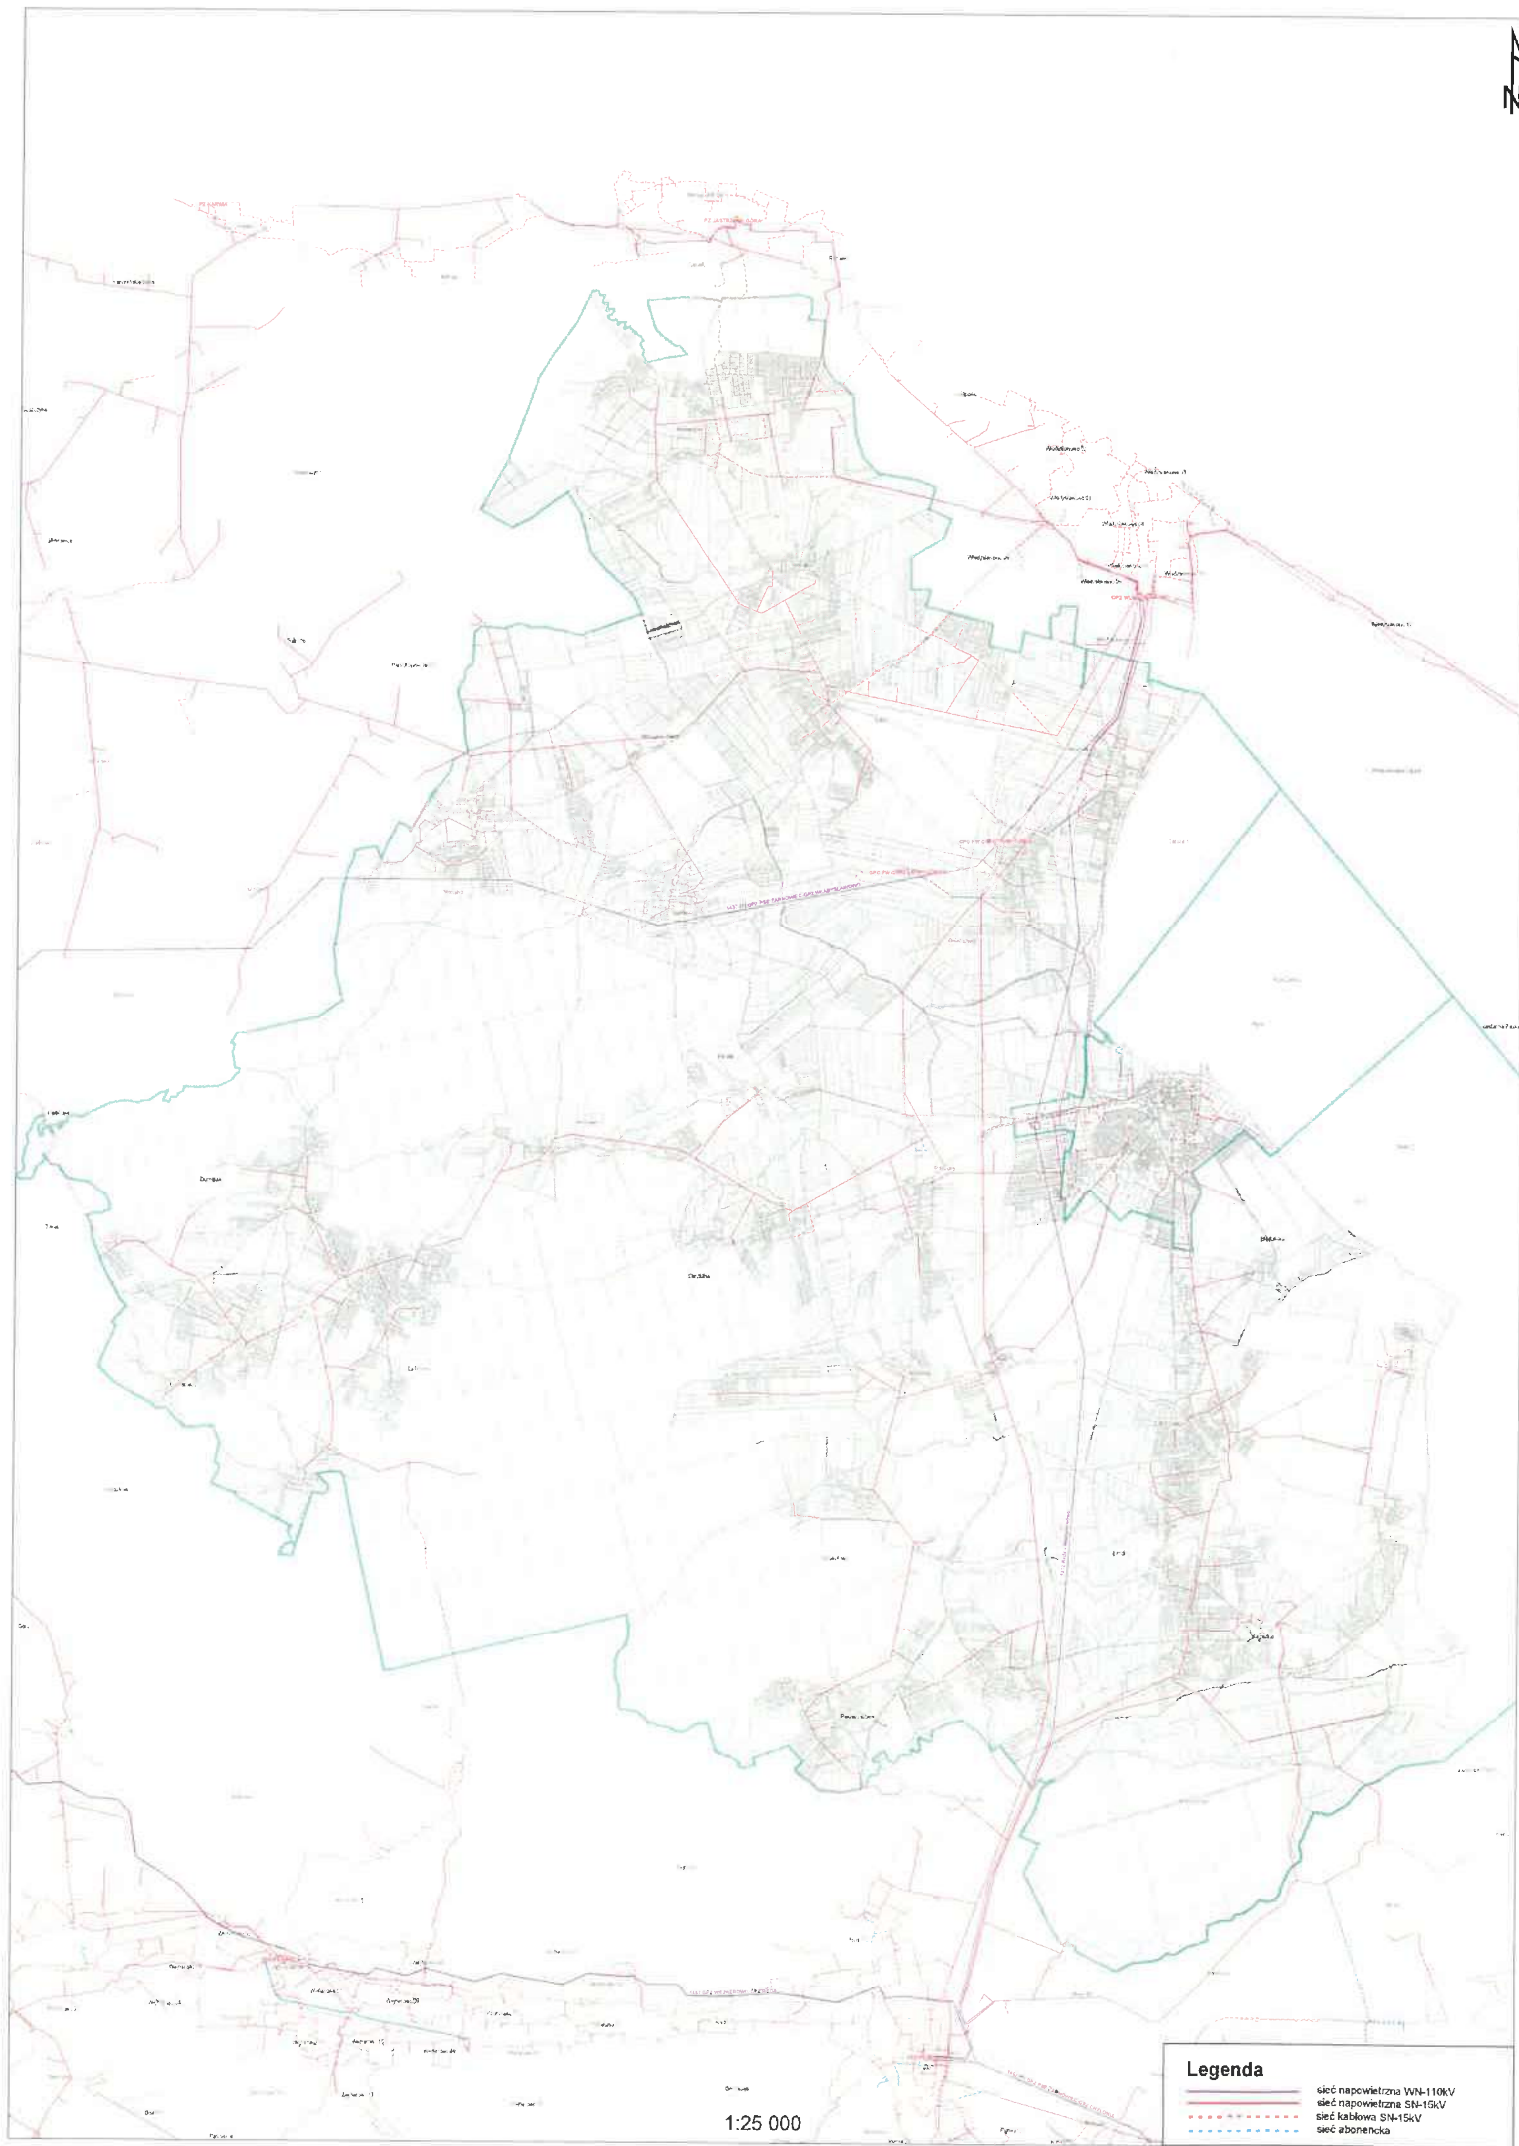

Legenda

—	sić napowietrzna WN-110kV
—	sić napowietrzna SN-10kV
---	sić kablowa SN-15kV
---	sić abonencka

1:25 000

