

LEGENDA

USTALENIA PLANU

GRANICA OBSZARU OBJĘTEGO PLANEM

LINIA ROZGRANICZAJĄCA TERENY O RÓŻNYM PRZEZNACZENIU

NIERZĘKACZALNA LINIA ZABUDOWY

OZNACZENIE TERENÓW WYDZIELONYCH LINIAMI ROZGRANICZAJĄCYMI
 OZNACZENIE CYFROWE - NUMER TERENU
 OZNACZENIE LITEROWE - SYMBOL KLASY PRZEZNACZENIA TERENU



TEREN ZABUDOWY MIESZKANOWEJ WIELORODZINNEJ LUB USŁUG

TEREN DROGI DOJAZDOWEJ

STREFA OCHRONY KONSERWATORSKIEJ STANOWISKA ARCHEOLOGICZNEGO
 UJĘTEGO W WOJEWÓDZKIEJ EWIDENCJI ZABYTKÓW JAKO PUCK 9 (AZP 4-2/29)

OBSZAR OPRAWACZANIA PLANU POŁOŻONY W STREFIE OCHRONY POŚREDNIEJ UJĘ-
 TY WODY POZA TERENEM ŚCISŁEJ OCHRONY

**WYRYS ZE STUDIUM UWARUNKOWAŃ I KIERUNKÓW
ZAGOSPODAROWANIA PRZESTRZENNEGO
GMINY MIASTA PUCK**

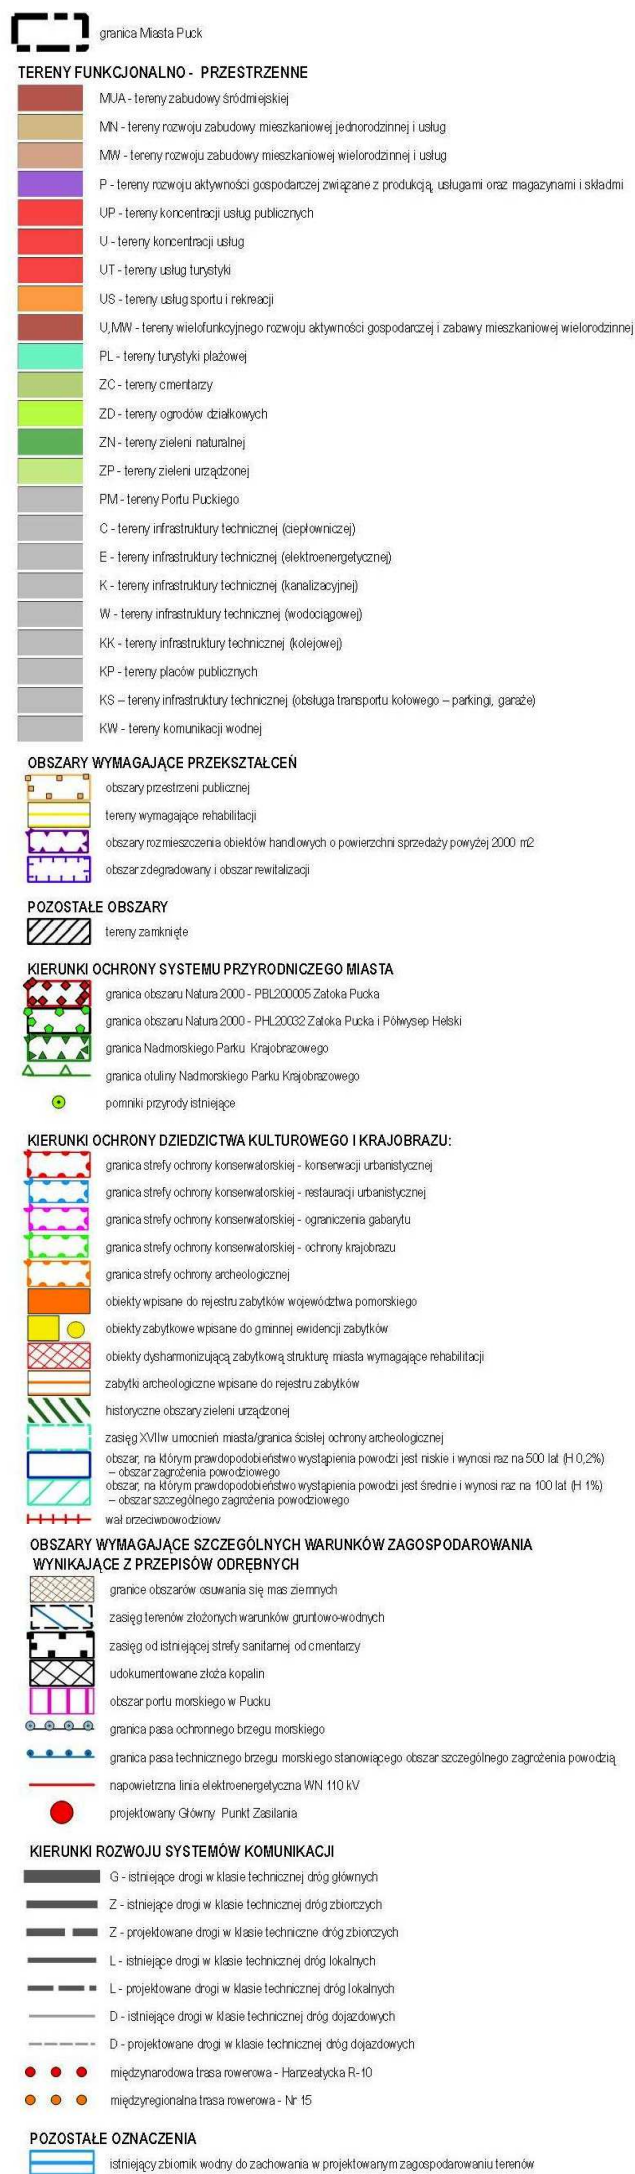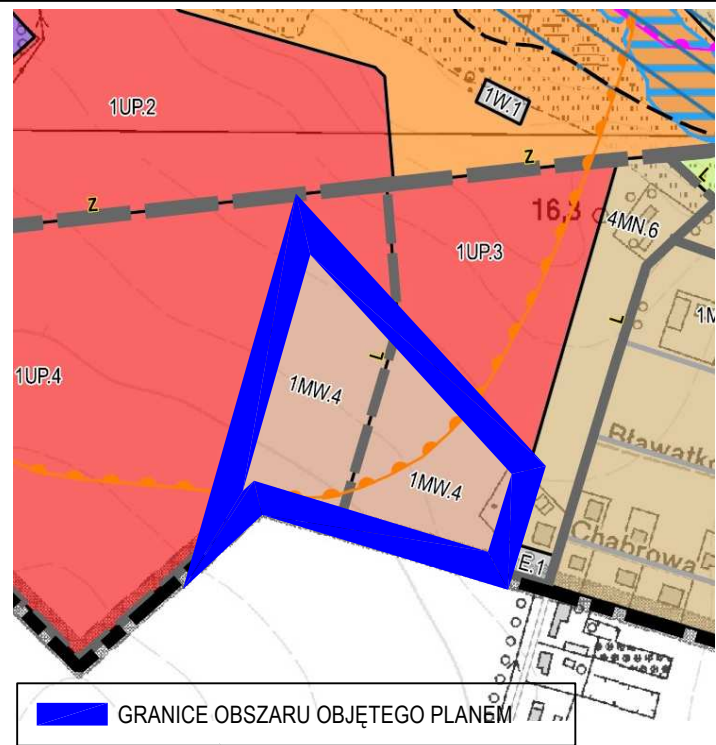

**MIEJSCOWY PLAN ZAGOSPODAROWANIA PRZESTRZENNEGO
GMINY MIASTA PUCK
W REJONIE POMIĘDZY ULICAMI KOLEJOWA I OBWODOWA**

OPRACOWANIE	M-PRO MICHAŁ SZATYBELKO mgr inż. arch. Michał Szatybelko dawna Północna Okręgowa Izba Urbanistów w Gdańsku nr G-177/2004
CZERWIEC 2025 R.	SKALA 1:1000



0

100 m

Informacja o układzie współrzędnych zgodna z obowiązującym państwowym systemem odniesień przestrzennych:
układ współrzędnych 2000, strefa 6.
 Informacja o źródle pochodzenia użytego materiału państwowego zasobu geodezyjnego i kartograficznego:
Starostwo Powiatowe w Pucku

**WYŁOŻENIE PROJEKTU PLANU WRAZ Z PROGNOZĄ
ODDZIAŁYWANIA NA ŚRODOWISKO ODBYŁO SIĘ W DNIACH:
OD 19 CZERWCA 2025 R. DO 10 LIPCA 2025 R.**