
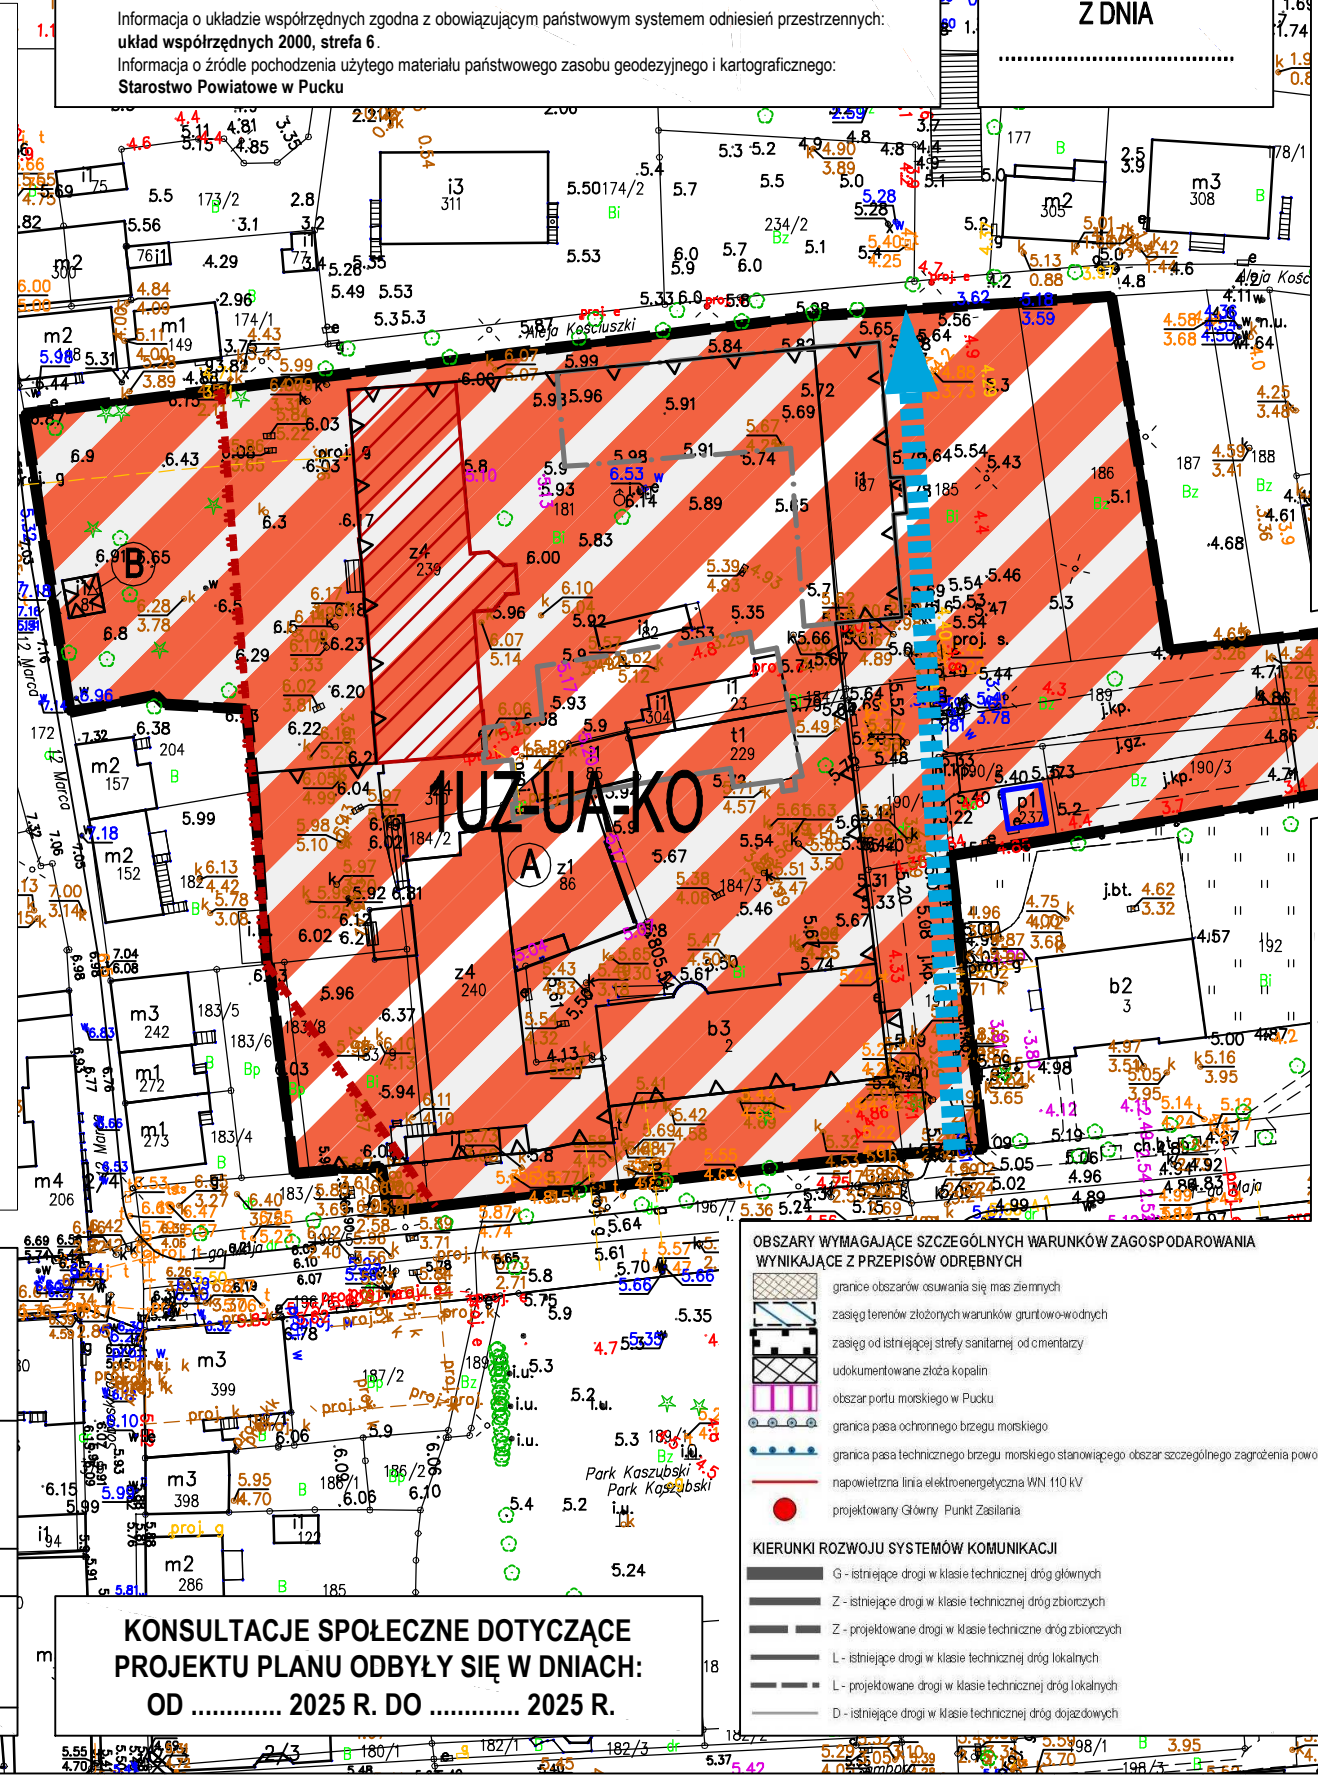


LEGENDA	
USTALENIA PLANU	
	GRANICA OBSZARU OBJĘTEGO PLANEM
	LINIA ROZGRANICZAJĄCA TERENY O RÓŻNYM PRZEZNACZENIU
	LINIA PODZIAŁU WEWNĘTRZNEGO
	NIEPRZEKACZALNA LINIA ZABUDOWY (W TERENIE 1.UZ-UA OBSZARY OGRANICZONE LINIAMIZABUDOWY OZNACZONO ODPOWIEDNIO SYMBOLAMI: (A)(B))
OZNACZENIE TERENÓW WYDZIELONYCH LINIAMI ROZGRANICZAJĄCYMI	OZNACZENIE CYFROWE - NUMER TERENU OZNACZENIE LITEROWE - SYMBOL KLASY PRZEZNACZENIA TERENU
	TEREN USŁUG ZDROWIA I POMOCY SPOŁECZNEJ LUB USŁUG BIUROWYCH I ADMINISTRACJI LUB OBSŁUGI KOMUNIKACJI
	ISTNIEJĄCA OŚ WIDOKOWA
OBSZAR OPRACOWANIA PLANU POŁOŻONY W OBSZARZE WPISANYM DO REJESTRU ZABYTKÓW STREFY RESTAURACJI URBANISTYCZNEJ ZESPÓŁU URBANISTYCZNEGO MIASTA PUCKA WPISANEGO DO REJESTRU ZABYTKÓW WOJ. POMORSKIEGO DECYZJĄ Z DNIA 26.09.1977 R. POD NUMEREM 873 (DAWNY NR REJ. 773)	
OBSZAR OPRACOWANIA PLANU POŁOŻONY W STREFIE OCHRONY KONSERWATORSKIEJ STANOWISKA ARCHEOLOGICZNEGO UJĘTEGO W EWIDENCJI ZABYTKÓW	
	BUDYNEK UJĘTY W GMINNEJ EWIDENCJI ZABYTKÓW
	ZASIĘG XVII w. UMOCNIEŃ MIASTA
OBSZAR OPRACOWANIA PLANU POŁOŻONY W OTULINIE NADMORSKIEGO OBSZARU CHRONIONEGO KRAJOBRAZU - ZAGOSPODAROWANIE ZGODNIE Z PRZEPISAMI ODRĘBNYMI	
	ISTNIEJĄCA ZABUDOWA STACJI TRANSFORMATOROWEJ

100 m

**WYRYS ZE STUDIUM UWARUNKOWAŃ I KIERUNKÓW
ZAGOSPODAROWANIA PRZESTRZENNEGO
GMINY MIASTA PUCK**

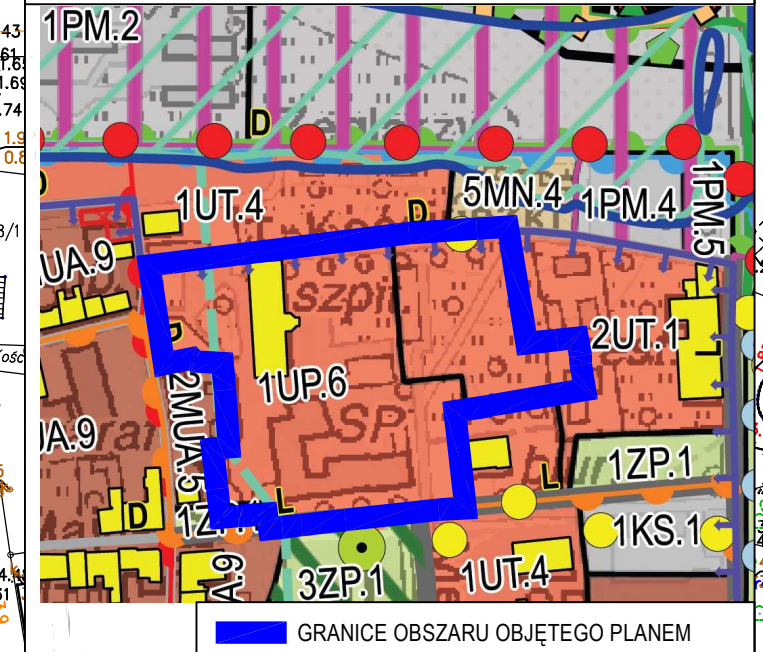

**KONSULTACJE SPOŁECZNE DOTYCZĄCE
PROJEKTU PLANU ODBYŁY SIĘ W DNIACH:
OD 2025 R. DO 2025 R.**

 G - istniejące drogi w klasie technicznej dróg głównych
 Z - istniejące drogi w klasie technicznej dróg zbiorczych
 Z - projektowane drogi w klasie technicznej dróg zbiorczych
 L - istniejące drogi w klasie technicznej dróg lokalnych
 L - projektowane drogi w klasie technicznej dróg lokalnych
 D - istniejące drogi w klasie technicznej dróg dojazdowych

	granica strefy ochrony konserwatorskiej – konserwacji urbanistycznej
	granica strefy ochrony konserwatorskiej – restauracji urbanistycznej
	granica strefy ochrony konserwatorskiej – ograniczenia gabarytu
	granica strefy ochrony konserwatorskiej – ochrony krajobrazu
	granica strefy ochrony archeologicznej
	obiekty wpisane do rejestru zabytków województwa pomorskiego
	obiekty zabytkowe wpisane do gminnej ewidencji zabytków
	obiekty dysharmonizującą zabytkową strukturę miasta wymagającą rehabilitacji
	zabytki archeologiczne wpisane do rejestru zabytków
	historyczne obszary zieleni urządzonej
	zasięg XVIIIw umocnień miasta/granica ścisłej ochrony archeologicznej
	obszar, na którym prawdopodobieństwo wystąpienia powodzi jest niskie i wynosi raz na 500 lat (H 0,2%)
	– obszar zagrożenia powodziowego
	obszar, na którym prawdopodobieństwo wystąpienia powodzi jest średnie i wynosi raz na 100 lat (H 1%)
	– obszar szczególnego zagrożenia powodziowego
	wal przeciwpowodziowy



GMINA MIASTA PUCK
 ul. 1 Maja 13
 84-100 PUCK

**MIEJSCOWY PLAN ZAGOSPODAROWANIA PRZESTRZENNEGO
GMINY MIASTA PUCK
W REJONIE SZPITALA PUCKIEGO**

RYSUNEK PLANU

OPRACOWANIE	M-PRO MICHAŁ SZATYBEŁKO mgr inż. arch. Michał Szatybełko dawna Północna Okręgowa Izba Urbanistów w Gdańsku nr G-177/2004						
KWIECIEŃ 2025 R.	SKALA 1:1000	NR RYS.1					
 Architectural drawing showing a cross-section of a structure. Dimensions include 5.40m, 5.15m, 5.40m, and 5.89m. Volume calculations are shown: 384 m³, 383 m³, and 4.57 m³. A small table at the bottom right contains the values 384, 383, and 4.57.		<table><tr><td>384</td><td>383</td><td>4.57</td></tr></table>			384	383	4.57
384	383	4.57					