

LEGENDA

GRANICA OBSZARU OBJĘTEGO PLANEM

 LINIA ROZGRANICZAJĄCA TERENY
O RÓŻNYM PRZEZNACZENIU

A // B OBSZARY PODZIAŁU WEWNĘTRZNEGO: "A" I "B"

NIEPRZEKRACZALNA LINIA ZABUDOWY

 DOPUSZCZONA LOKALIZACJA NADZIEMNEGO CIĄGU KOMUNIKACYJNEGO
(W TYM ZADASZONEGO LUB ZAMKNIĘTEGO)

OZNACZENIE TERENÓW WYDZIELONYCH LINIAMI ROZGRANICZAJACYMI

 OZNACZENIE CYFROWE - NUMER TERENU
 OZNACZENIE LITEROWE - SYMBOL KLASY PRZEZNACZENIA TERENU

UZ-UA-KO TEREN USŁUG ZDROWIA I POMOCY SPOŁECZNEJ LUB USŁUG BIUROWYCH I ADMINISTRACJI LUB OBSŁUGI KOMUNIKACJI

 OŚ WIDOKOWA

OBSZAR OPRACOWANIA PLANU POŁOŻONY W OBSZARZE WPISANYM DO REJESTRU ZABYTKÓW STREFY RESTAURACJI URBANISTYCZNEJ ZESPÓŁU URBANISTYCZNEGO MIASTA PUCKA WPISANEGO DO REJESTRU ZABYTKÓW WOJ. POMORSKIEGO DECYZJĄ Z DNIA 26.09.1977 R. POD NUMEREM 873 (DAWNY NR REJ. 773)

OBSZAR OPRACOWANIA PLANU POŁOŻONY W STREFIE OCHRONY KONSERWATORSKIEJ
STANOWISKA ARCHEOLOGICZNEGO UJĘTEGO W EWIDENCJI ZABYTKÓW


BUDYNEK UJĘTY W GMINNEJ I WOJEWÓDZKIEJ EWIDENCJI ZABYTKÓW

ZASIEG XVII w. UMOCNIENÍ MIASTA

OBSZAR OPRACOWANIA PLANU POŁOŻONY W OTULINIE NADMORSKIEGO OBSZARU
CHRONIONEGO KRAJOBRAZU - ZAGOSPODAROWANIE ZGODNIE Z PRZEPISAMI
ODREBNYMI

ISTNIEJĄCA CZĘŚĆ BUDYNKU O WYSOKOŚCI ZABUDOWY UZNANEJ ZA ZGODNĄ Z PLANEM

ISTNIEJĄCA ZABUDOWA STACJI TRANSFORMATOROWEJ

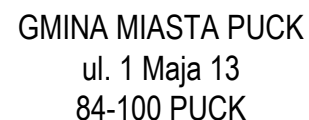

RYSUNEK PLANU

OPRACOWANIE	M-PRO MICHAŁ SZATYBELKO mgr inż. arch. Michał Szatybelko dawna Północna Okręgowa Izba Urbanistów w Gdańsku nr G-177/2004
-------------	---

SIERPIEŃ 2025 R.

SKALA 1:1000

NR RYS.1

**KONSULTACJE SPOŁECZNE DOTYCZĄCE
PROJEKTU PLANU ODBYŁY SIĘ W DNIACH:
OD 21 SIERPNI 2025 R. DO 18 WRZEŚNIA 2025 R.**


Skala 1: 1000



100 m

**ZAŁĄCZNIK NR 1 DO
UCHWAŁY
NR
RADY MIASTA PUCK
Z DNIA**

**WYRYS ZE STUDIUM UWARUNKOWAŃ I KIERUNKÓW
ZAGOSPODAROWANIA PRZESTRZENNEGO
GMINY MIASTA PUCK**

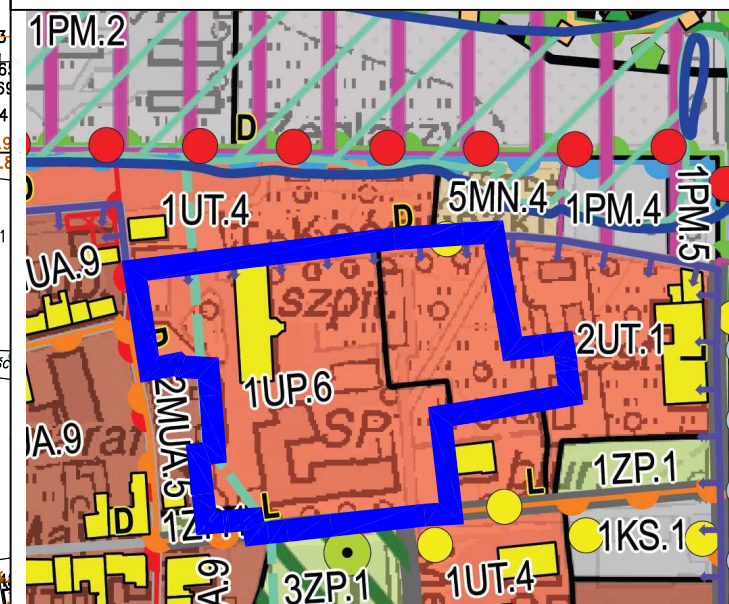

GRANICE OBSZARU OBJĘTEGO PLANEM

TERENY FUNKCJONALNO - PRZESTRZENNE

	MJA - tereny zabudowy śródmiejskiej
	MN - tereny rozwoju zabudowy mieszkaniowej jednorodzinnej i usług
	MM - tereny rozwoju zabudowy mieszkaniowej wielorodzinnej i usług
	P - tereny rozwoju aktywności gospodarczej związane z produkcją, usługami oraz magazynami i składami
	UP - tereny koncentracji usług publicznych
	U - tereny koncentracji usług
	UT - tereny usług turystyki

OBSZARY WYMAGAJĄCE PRZEKSZTAŁCEŃ

 obszar przestrzeni publicznej
 tereny wymagające rehabilitacji
 obszar rozmieszczenia obiektów handlowych o powierzchni sprzedaży powyżej 2000 m²
 obszar zdegradowany / obszar rewitalizacji

POZOSTAŁE OBSZARY

 tereny zamknięte

KIERUNKI OCHRONY SYSTEMU PRZYRODNICZEGO MIASTA


 granica obszaru Natura 2000 - PBL200005 Zatoka Pucka
 granica obszaru Natura 2000 - PHL20032 Zatoka Pucka
 granica Nadmorskiego Parku Krajoobrazowego
 granica otuliny Nadmorskiego Parku Krajoobrazowego
 pomniki przyrody istniejące

KIERUNKI OCHRONY DZIEDZICTWA KULTUROWEGO I KRAJOBRAZU:

	granica strefy ochrony konserwatorskiej - konserwacji urbanistycznej
	granica strefy ochrony konserwatorskiej - restauracji urbanistycznej
	granica strefy ochrony konserwatorskiej - ograniczenia gabarytu
	granica strefy ochrony konserwatorskiej - ochrony krajobrazu
	granica strefy ochrony archeologicznej
	obiekty wpisane do rejestru zabytków województwa pomorskiego
	obiekty zabytkowe wpisane do gminnej ewidencji zabytków
	obiekty dysharmonizującą zabytkową strukturę miasta wymagające rehabilitacji
	zabytki archeologiczne wpisane do rejestru zabytków
	historyczne obszary zieleni urządzonej
	zasięg XVIIIw umocnień miasta/granica ścisłej ochrony archeologicznej
	obszar, na którym prawdopodobieństwo wystąpienia powodzi jest niskie i wynosi raz na 500 lat (H 0,2%)
	obszar zagrożenia powodziowego
	obszar, na którym prawdopodobieństwo wystąpienia powodzi jest średnie i wynosi raz na 100 lat (H 1%)
	obszar szczególnie zagrożenia powodziowego
	wal przeciwpowodziowy