


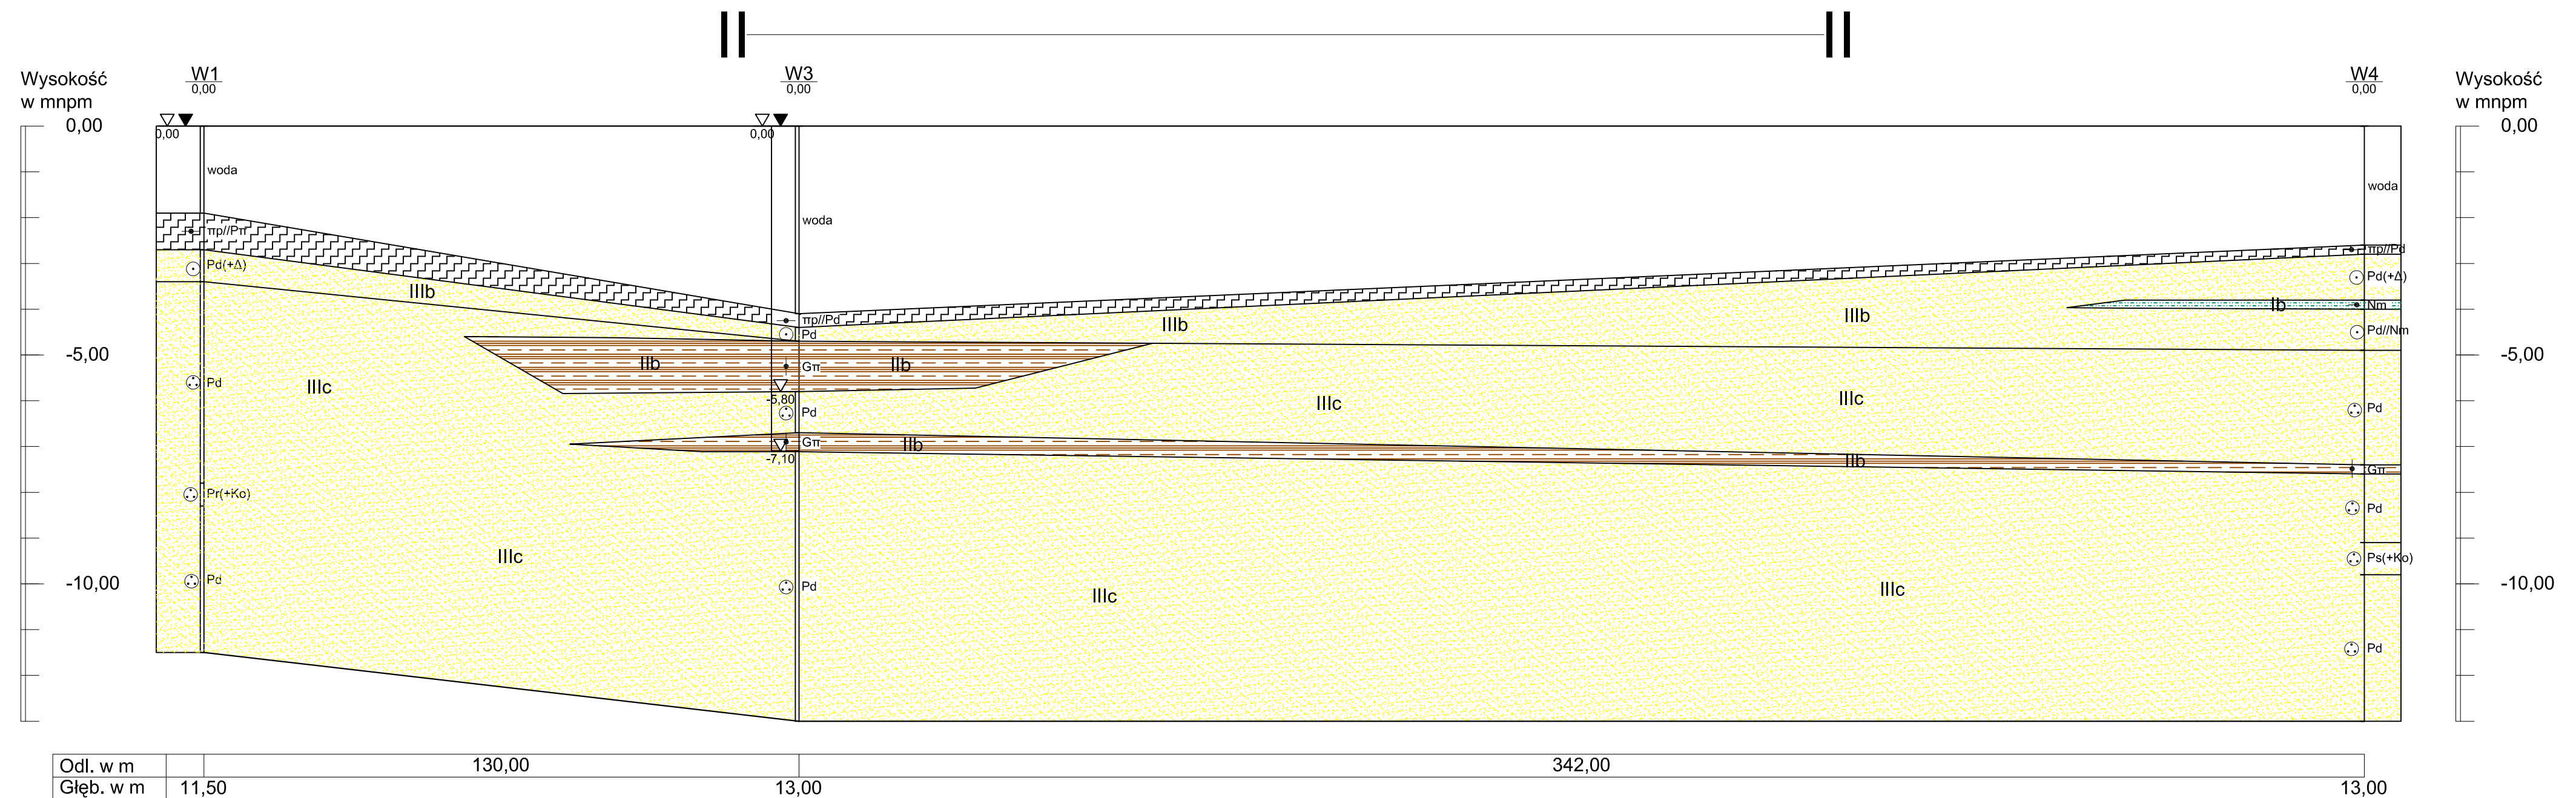

		DOKUMENTACJA GEOTECHNICZNA			
		Budowa fałochronu osłonowego w Porcie Rybackim w Pucku PRZEKRÓJ GEOTECHNICZNY II-II			
INWESTOR		Data		Nr umowy/projektu	
URZĄD MORSKI W GDYNI		2009-10		DG/77/2009	
	Tytuł	Imię i Nazwisko	Nr uprawnień	Podpis	
PROJEKTOWAŁ	inż.	Wojciech Cieślak	VII-1356		Skala H:1:1000 V: 1:100 4.2
	-	-	-		
	-	-	-		
	-	-	-		
SPRAWDZIŁ	inż.	Paweł Molski	VII-1374		