




Wysokość
w mnpm

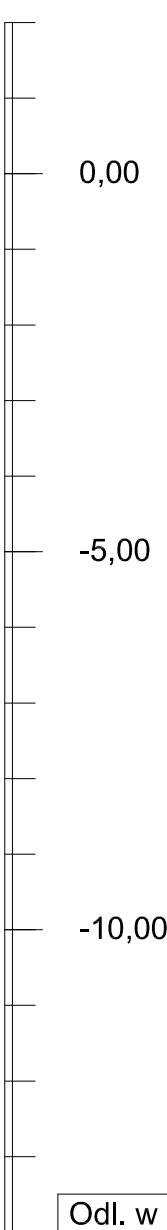

5
1,50

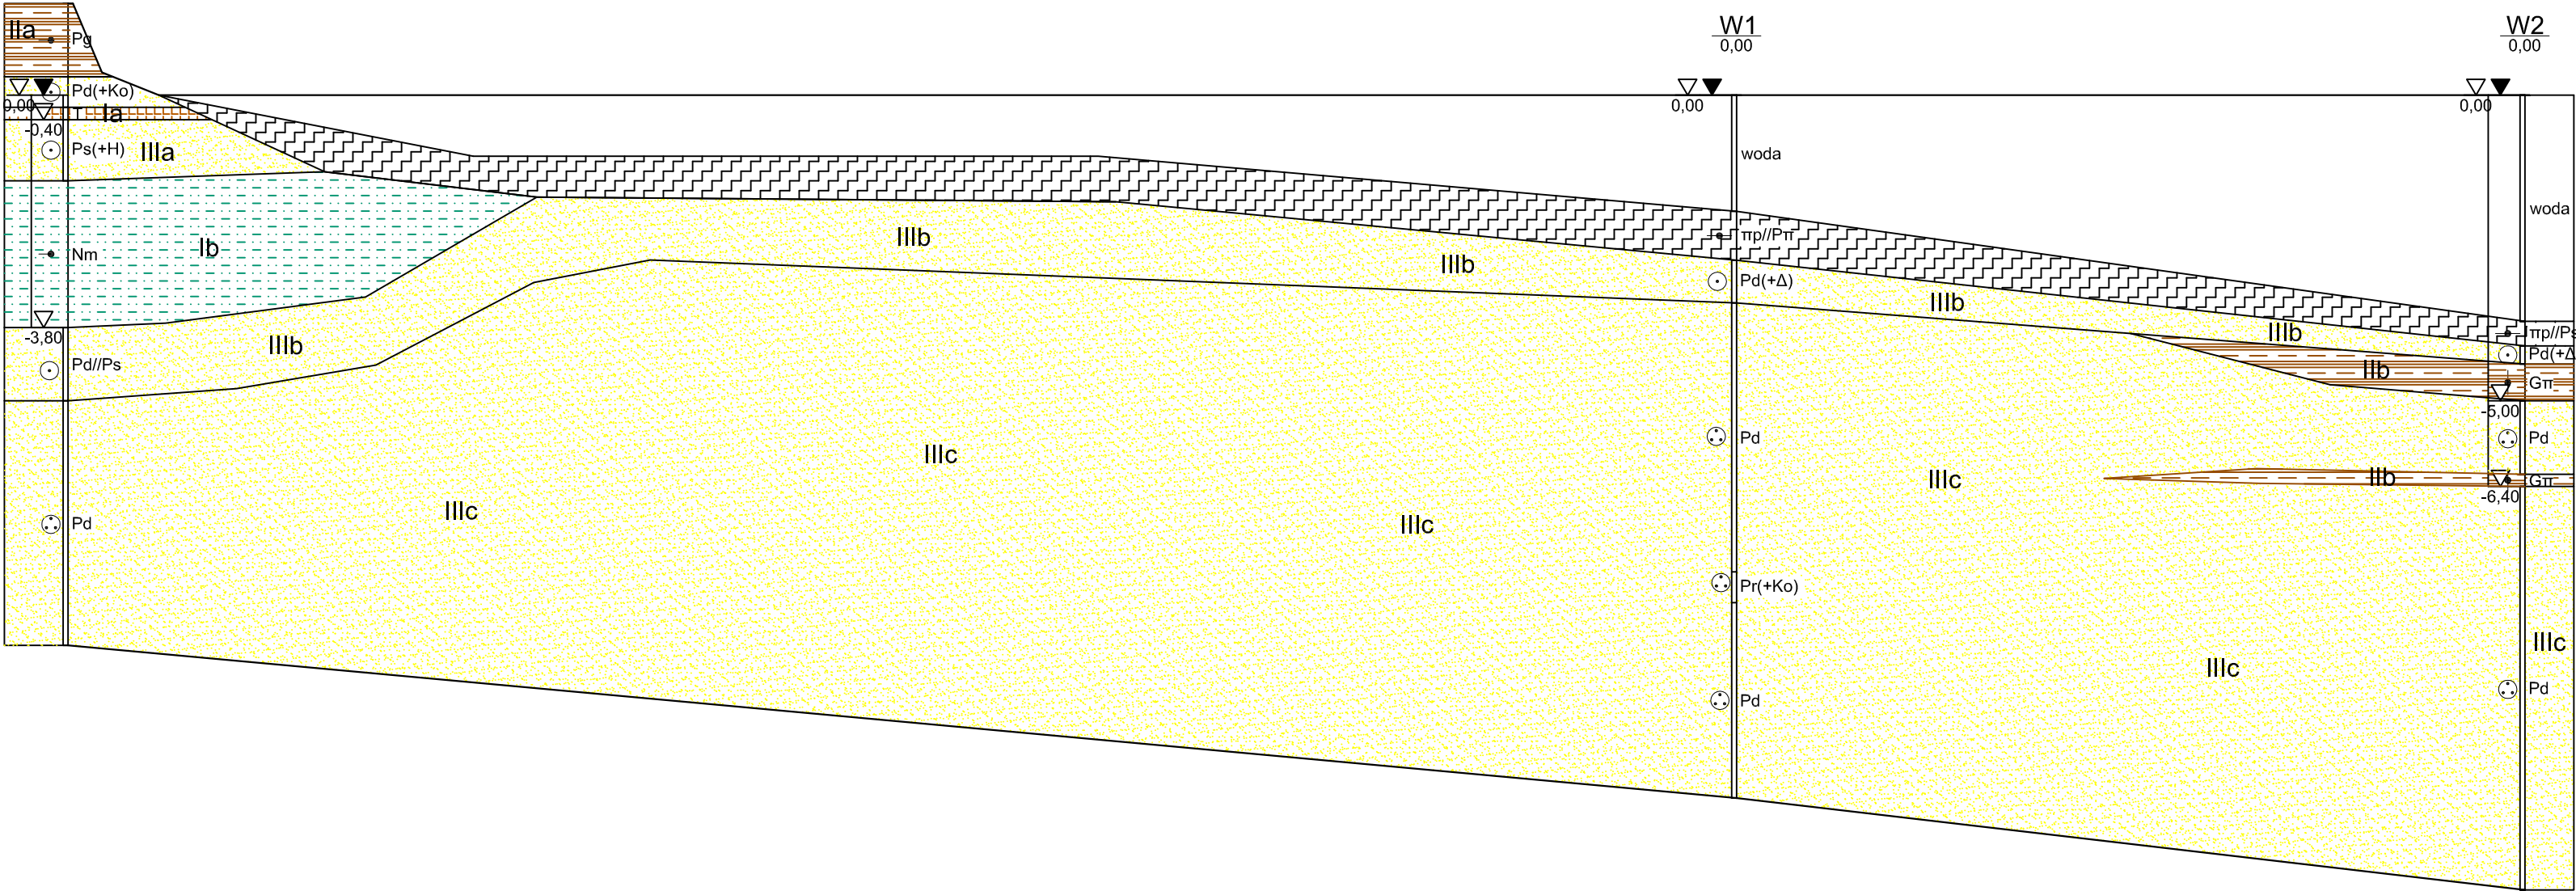

Wysokość
w mnpm

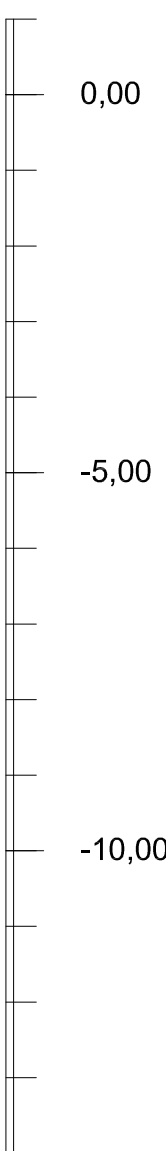

Odł. w m		273,00	11,50	129,00	13,00
Głęb. w m	10,50				



DOKUMENTACJA GEOTECHNICZNA

Budowa fałochronu osłonowego w Porcie Rybackim w Pucku
PRZESZCZÓW GEOTECHNICZNY I-I

INWESTOR URZĄD MORSKI W GDYNI		Data 2009-10		Nr umowy/projektu DG/77/2009	
PROJEKTOWAŁ	Tytuł Inż.	Imię i Nazwisko Wojciech Cieślak	Nr uprawnień VII-1356	Podpis	Skala H:1:1000 V: 1:100 Nr załącznika 4.1
	-	-	-		
	-	-	-		
	-	-	-		
SPRAWDZIŁ	Inż.	Paweł Molski	VII-1374		