


PORTU RYBACKIEGO W PUCKU

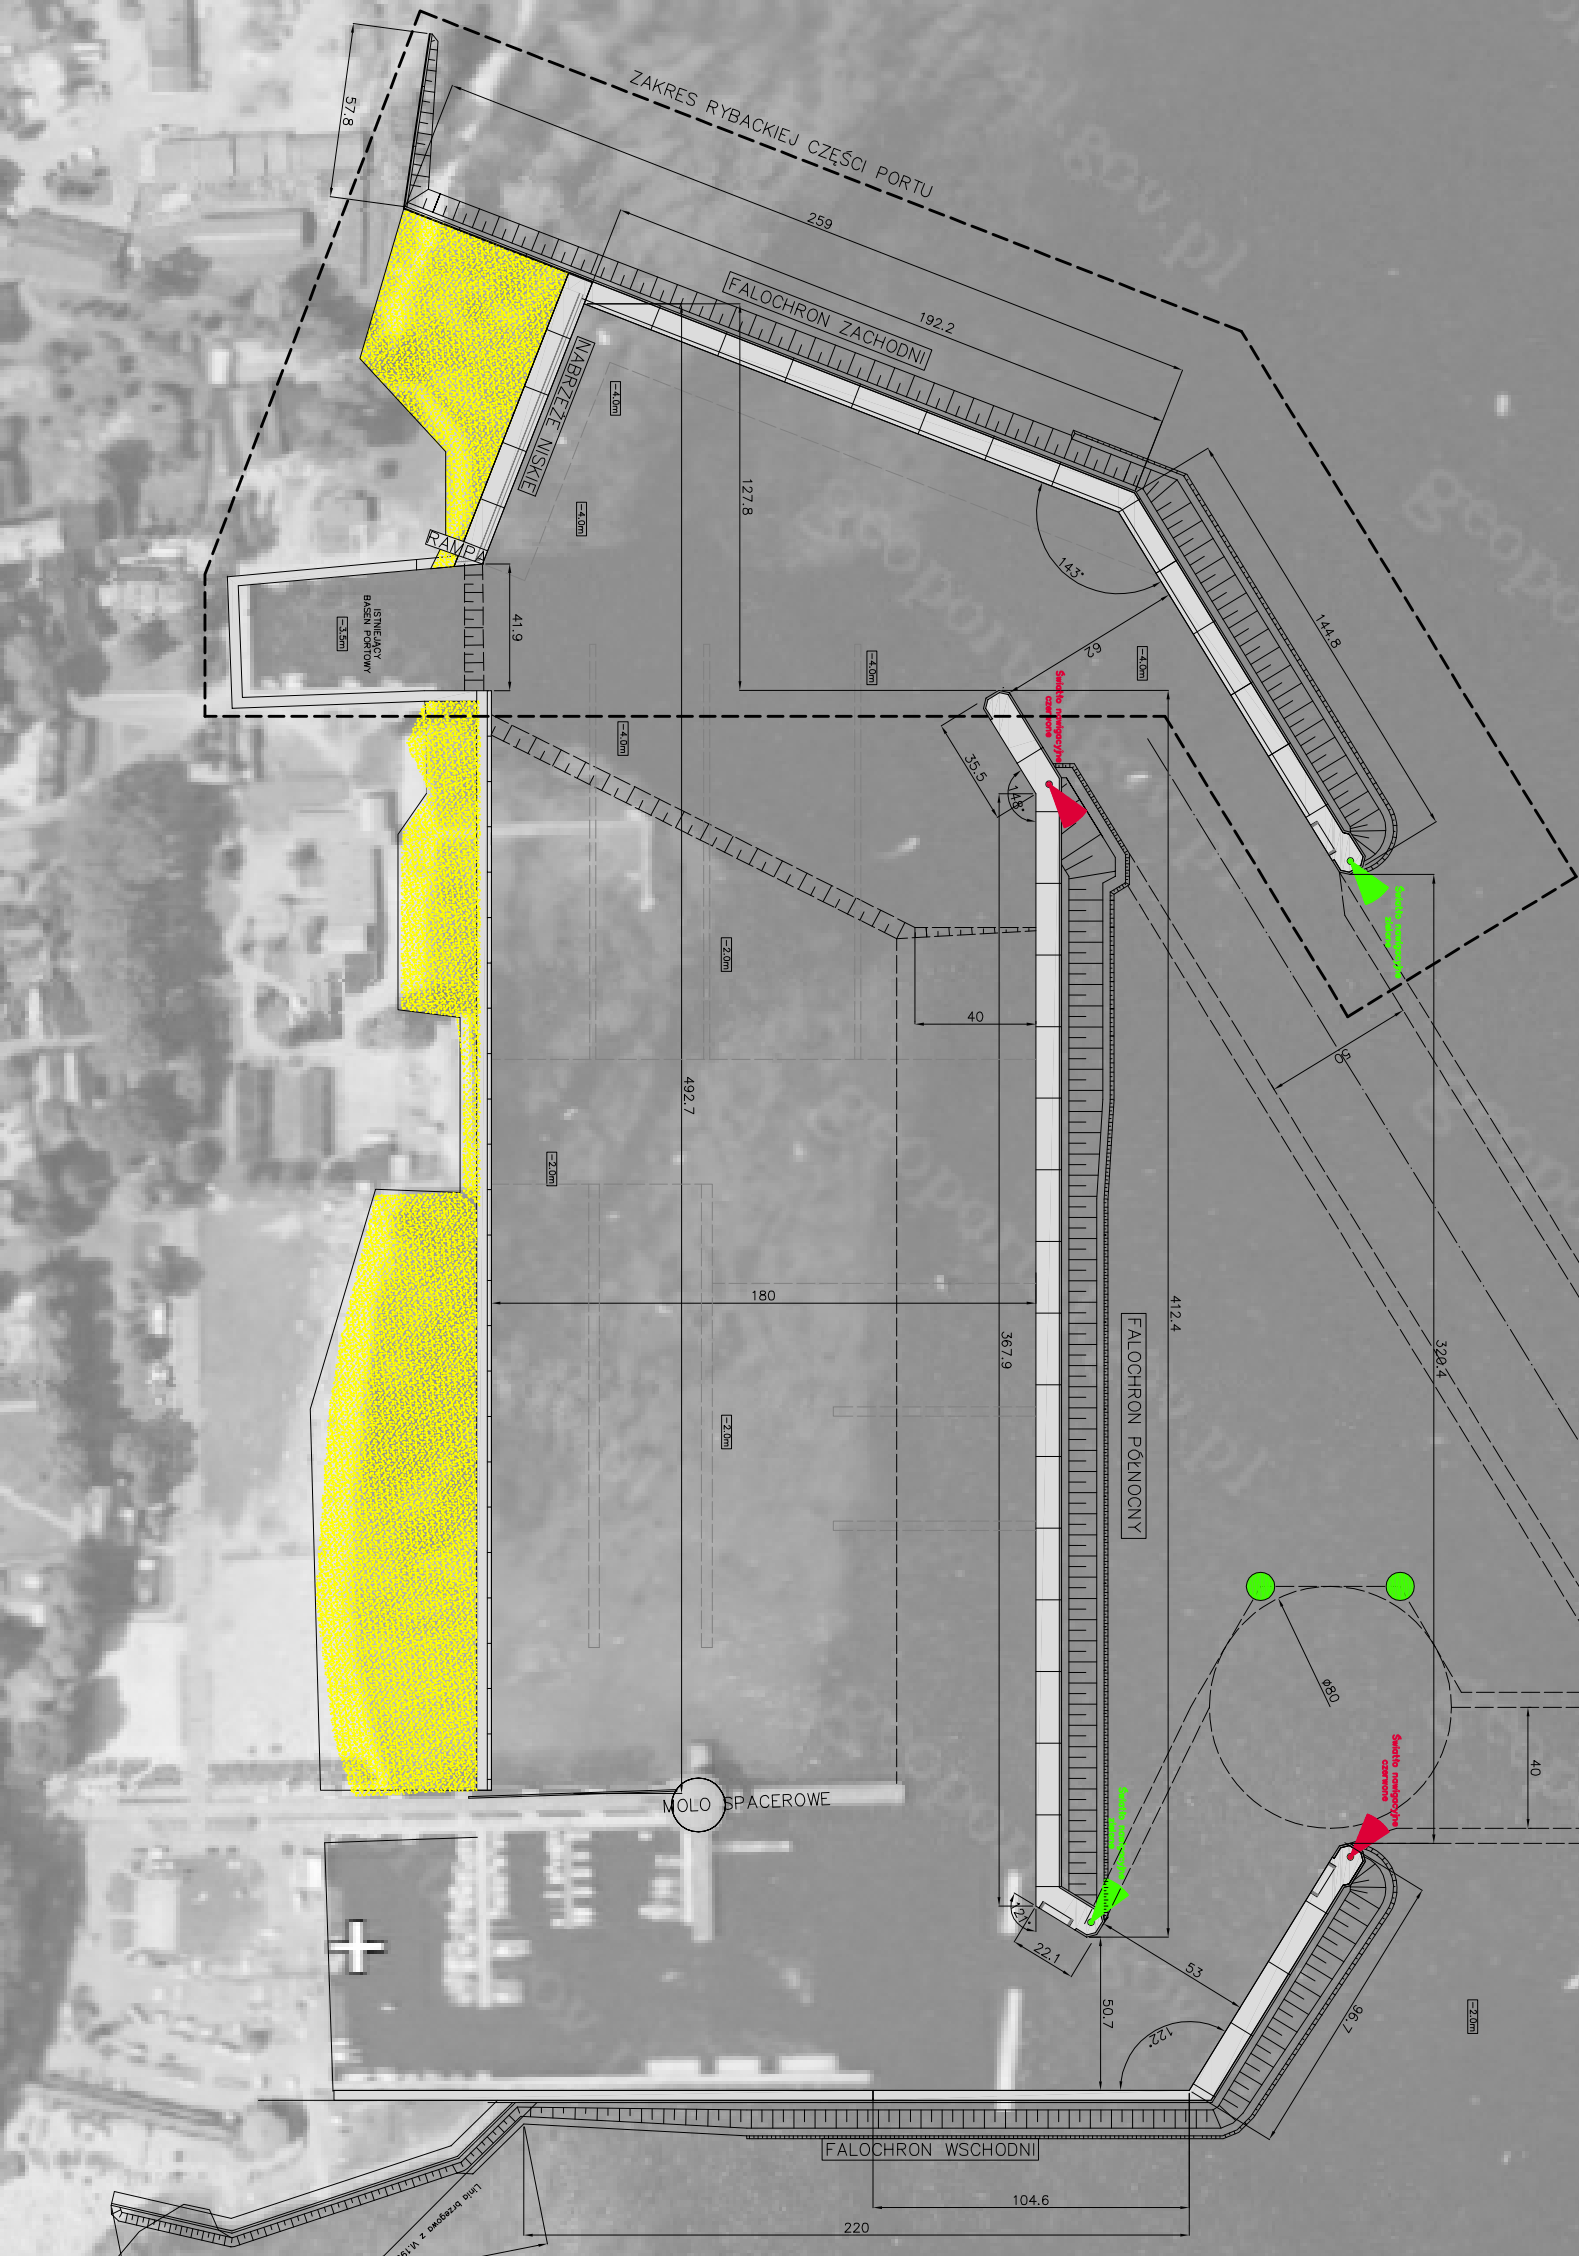

KONCEPCJA BUDOWY FALOCHRONU OSŁONOWEGO W PORCIE RYBACKIM W PUCKU

WIZUALIZACJA ROZWIĄZANIA WARIANTU II NA ORTOFOTO MAPIE

INWESTOR		URZĄD MORSKI W GDYNI		Data PAŹDZIERNIK 2009		Nr umowy/projektu TI-2-JB/25/I/82/09	
	Tytuł	Imię i nazwisko	Nr uprawnień	Podpis		Skala: 1:2500	Nr rysunku: 10.2.
OPRACOWAŁ	mgr inż.	Piotr Cieślak	2377/Gd/86				
	mgr inż.	Małgorzata Wysocka					
	dr inż.	Marcin Blockus					
	mgr inż.	Wojciech Cieślak					