


Konstrukcja falochronu na odcinkach o głębokości od 3.0 do 4.0 m
- falochron wyspowy

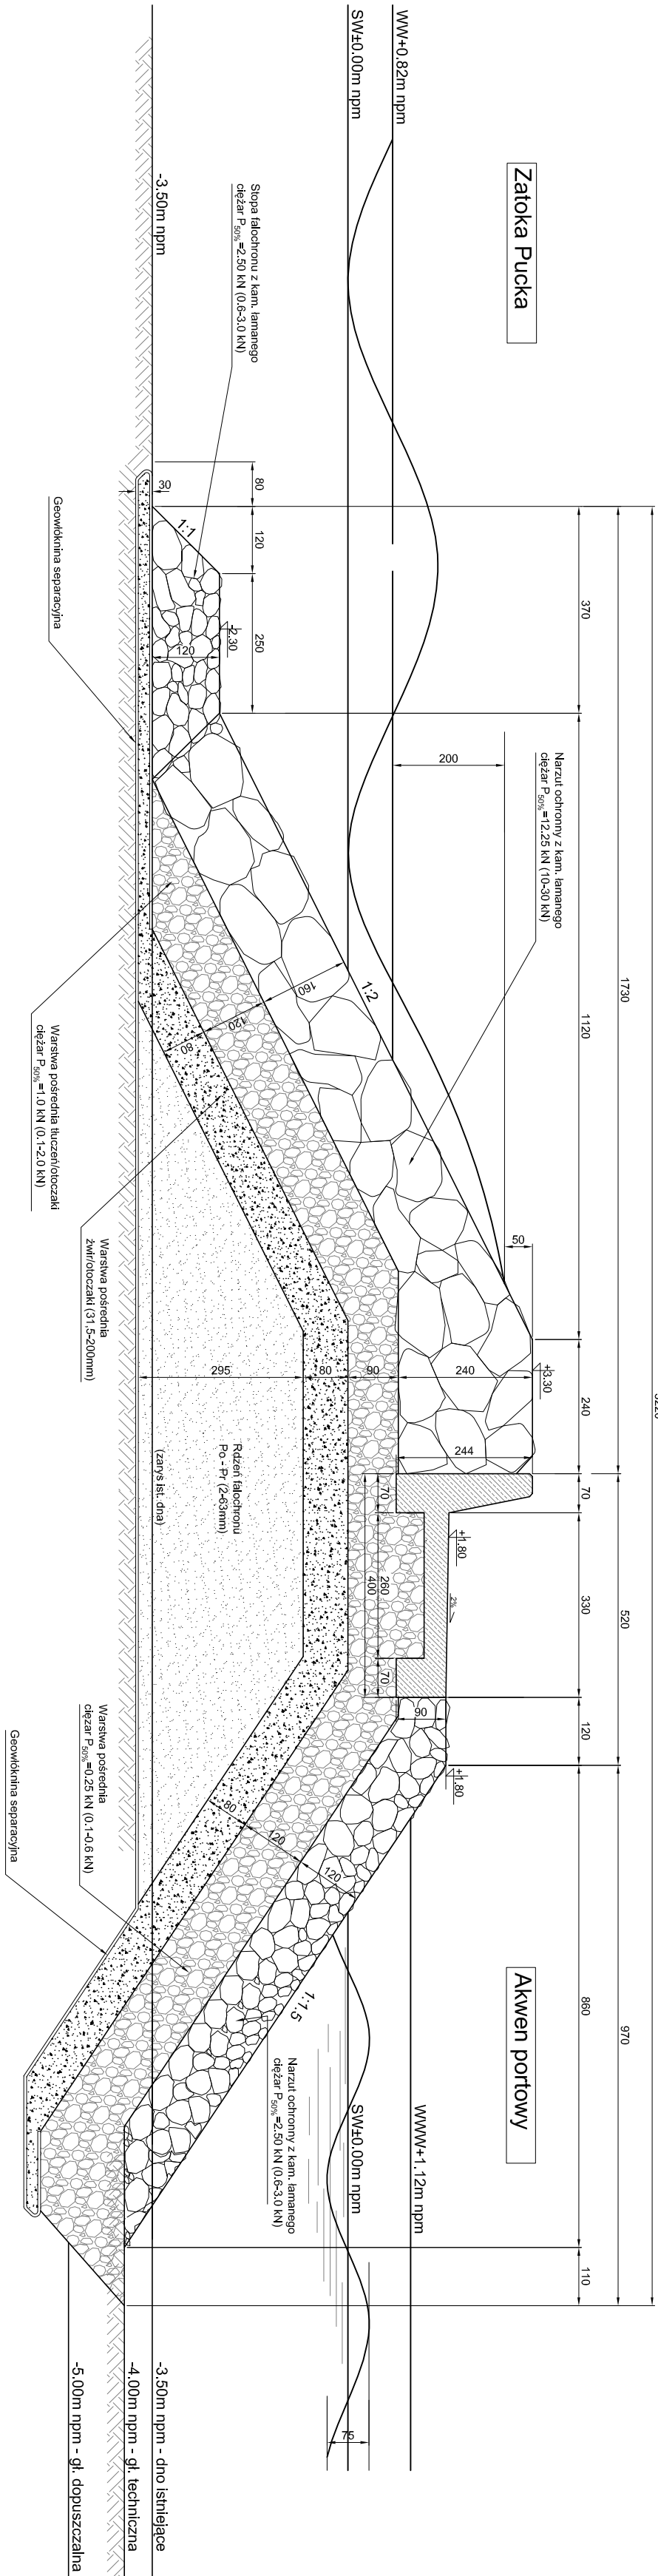

 KONCEPCJA BUDOWY FALOCHRONU OSŁONOWEGO W PORCIE RYBACKIM W PUCKU				KONSTRUCJA FALOCHRONU NA ODCINKACH O GŁĘBOKOŚCI OD 3.0 DO 4.0m - FALOCHRON WYSPOWY	
INWESTOR URZĄD MORSKI W GDYNI		Data PAŹDZIERNIK 2009		Nr umowy/projektu TI-2-IB25//82/09	
TYTUŁ		Imię i nazwisko		Nr uprawnień	
OPRACOWAŁ		mgr inż. Piotr Cieślak		2377/Gd/86	
mgr inż.		Małgorzata Wysocka		Sygnat.	
dr inż.		Marcin Błockus		1:100	
mgr inż.		Wojciech Cieślak		13.0.	