


2560

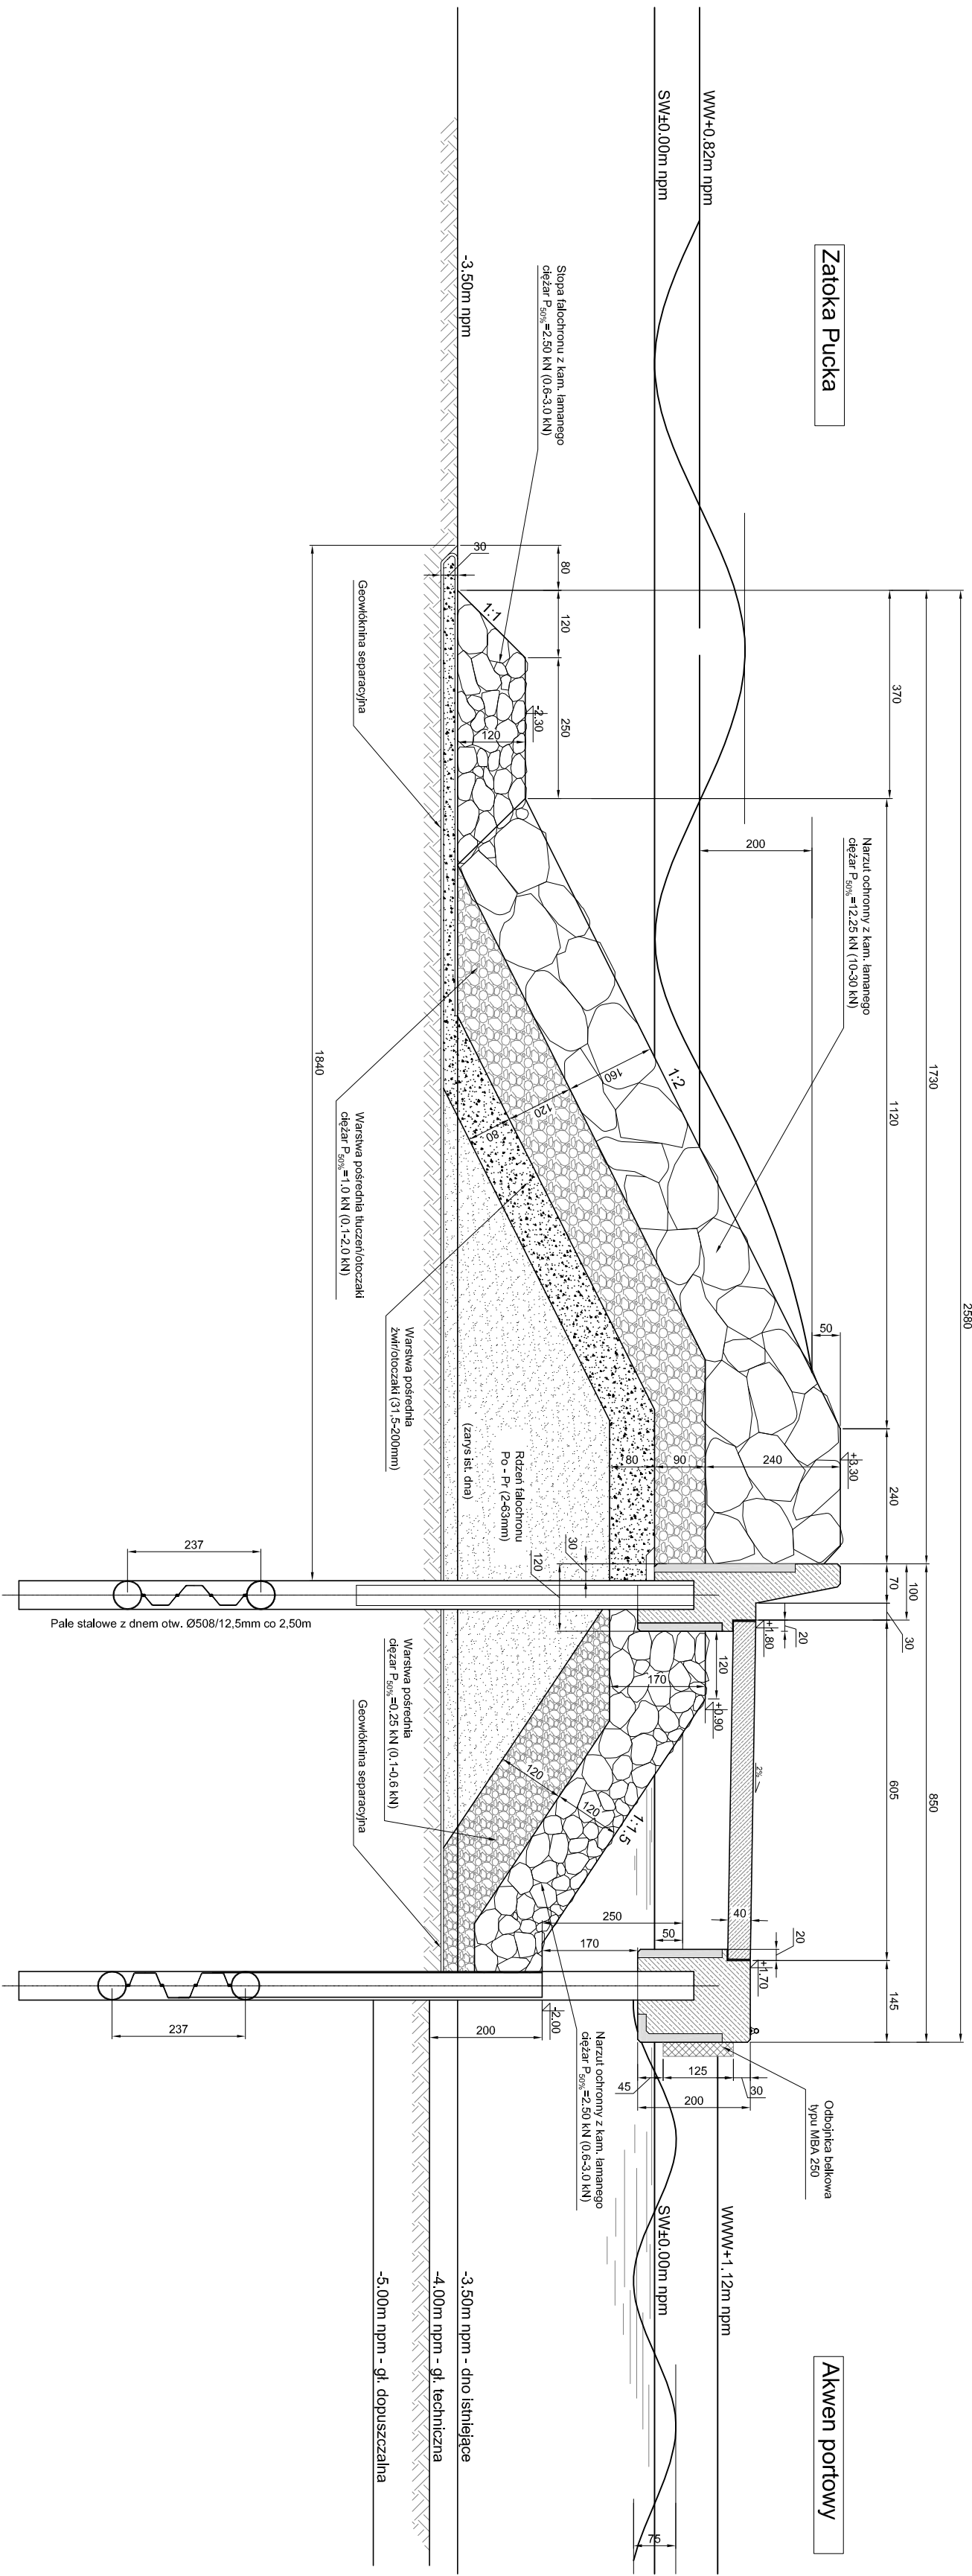

	KONCEPCJA BUDOWY FAŁCZOHORU OŚLONOWEGO W PORCIE RYBAKIM W PUŁCKU					
	KONSTRUKCJA FAŁCZOHORU NA ODCINKACH O GŁĘBOKOŚCI OD 3,0 DO 4,0m - Z NABIEŻEDEM POSTOJOWYM Z KOMORĄ FAŁOWĄ					
	INWESTOR					
URZĄD MORSKI W GDYNI		Data	PAŹDZIERNIK 2009			
Nr umowy/projektu		TI-2-IB25/1/82/09				
OPRACOWAŁ	Tytuł	Inng i nazwisko	Nr uprawnień	Podpis	Skala:	Nr rysunku:
	mgr inż.	Piotr Cieślak	22776/08B			
	mgr inż.	Małgorzata Wysocka				
	dr inż.	Marcin Błogoski				
	mgr inż.	Wojciech Cieślak				
					1:100	12.0.