


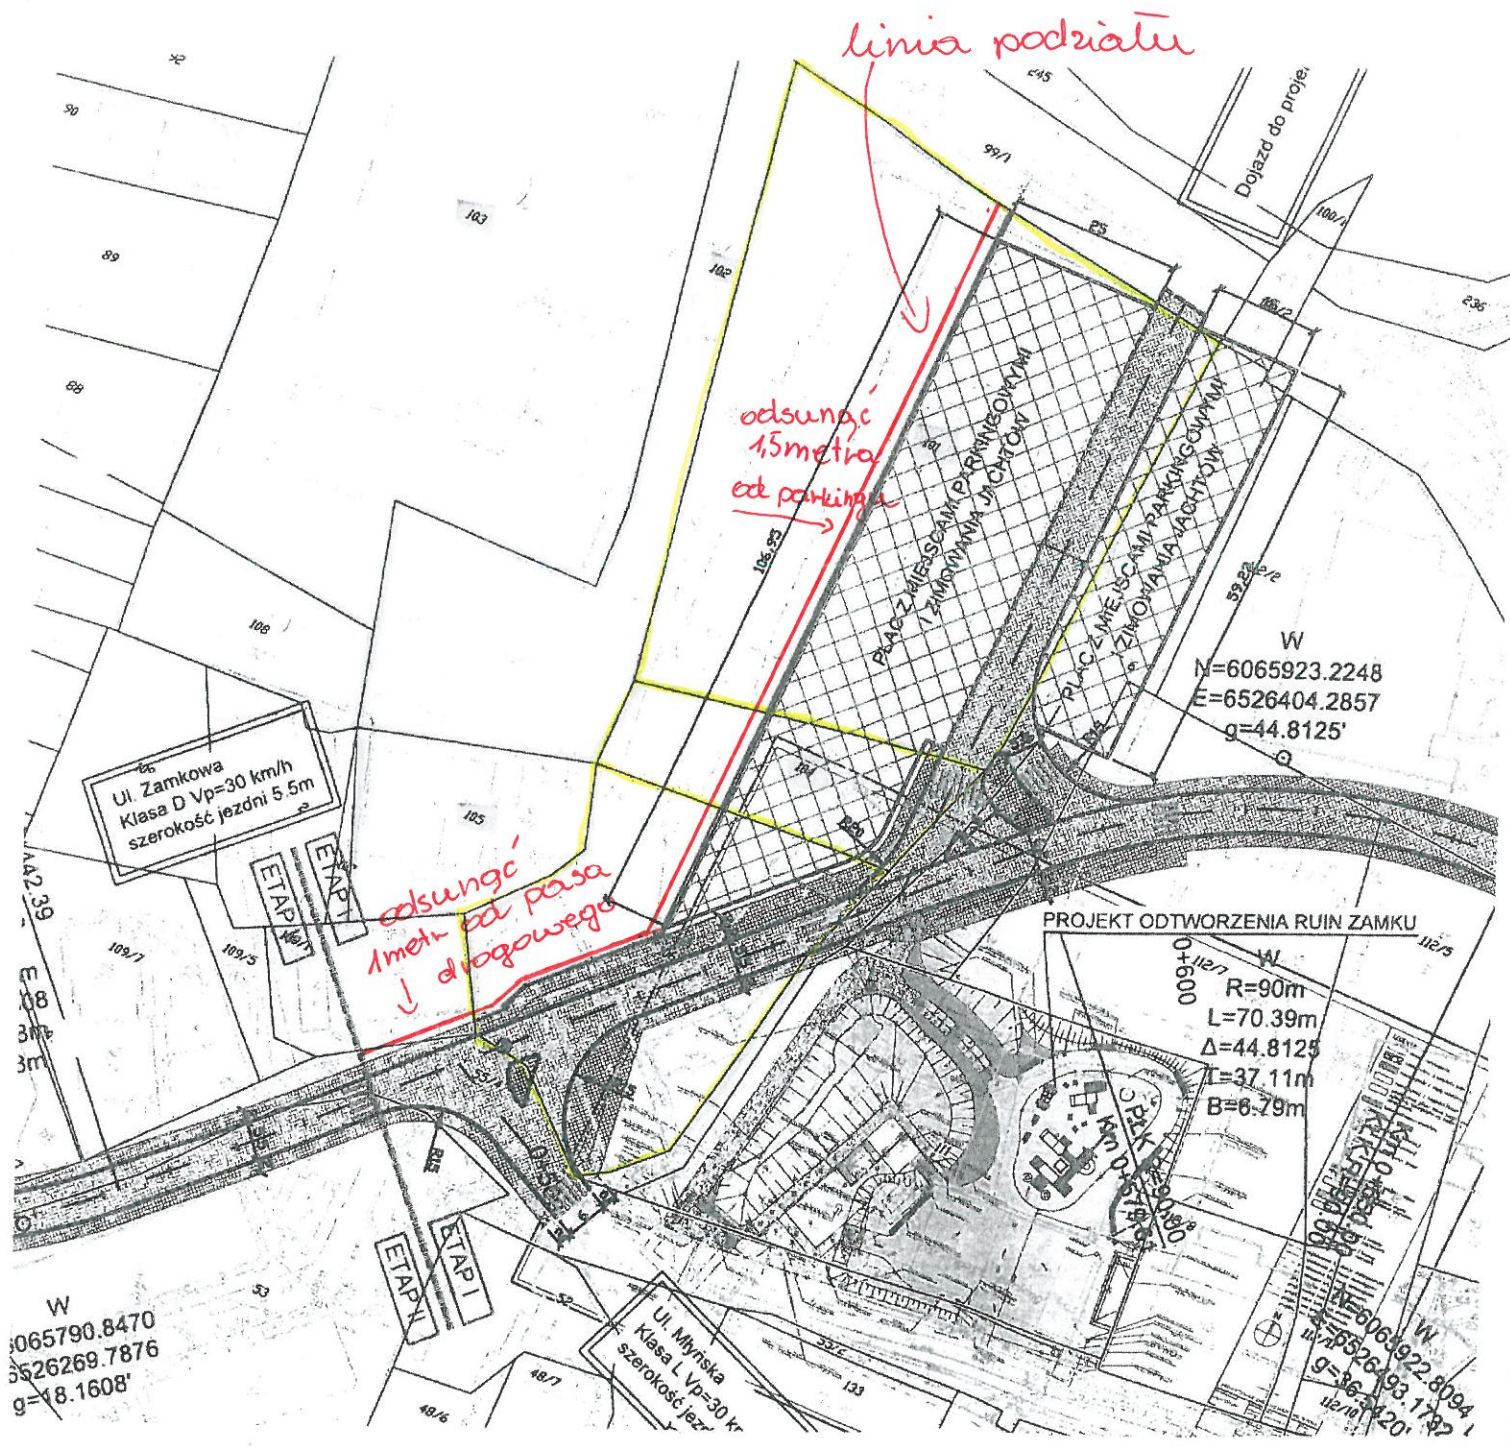

linia podziatu

odsunąć
1.5 metra
od parkingu

odsunąć
1 metr od pasa
drogowego

Ul. Zamkowa
Klasa D Vp=30 km/h
szerokość jezdni 5.5m

W
N=6065790.8470
E=6526269.7876
g=48.1608'

Ul. Młyńska
Klasa L Vp=30 km/h
szerokość jezdni

PROJEKT ODTWORZENIA RUIN ZAMKU

W
R=90m
L=70.39m
Δ=44.8125
L=37.11m
B=6.79m

W
N=6065923.2248
E=6526404.2857
g=44.8125'