


WYRYS ZE STUDIUM
UWARUNKOWAŃ I KIERUNKÓW ZAGOSPODAROWANIA PRZESTRZENNEGO
GMINY MIASTA PUCK

GMINA MIASTA PUCK
MIEJSCOWY PLAN ZAGOSPODAROWANIA
PRZESTRZENNEGO
GMINY MIASTA PUCK "PAS NADMORSKI III"

RYSUNEK PLANU

Skala 1:1000

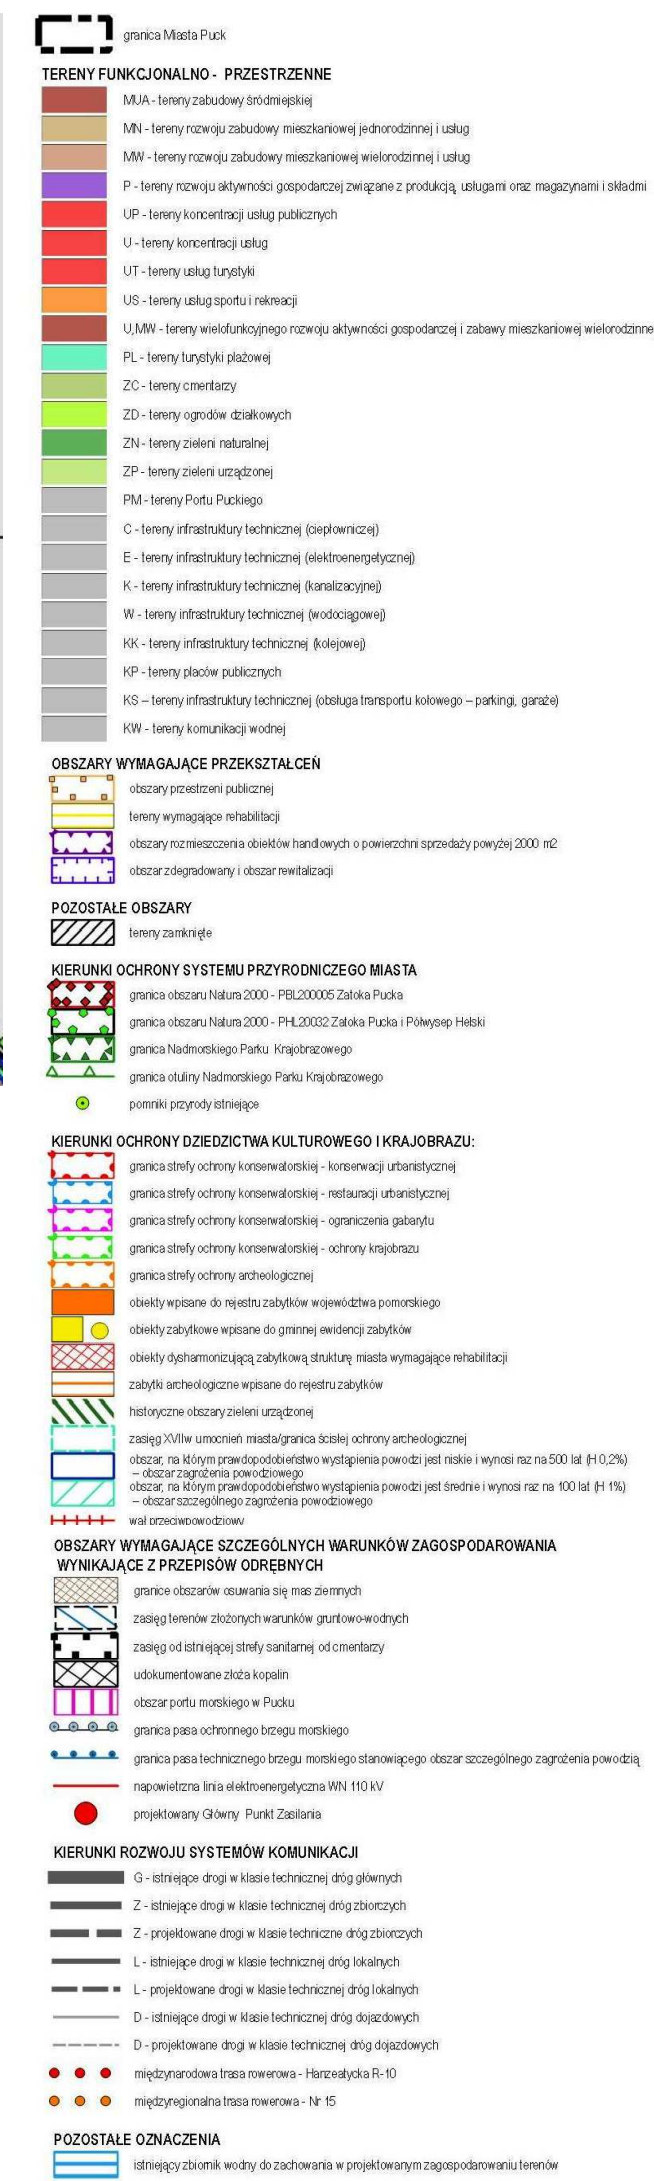

- INFORMACJE NIE BĘDĄCE PODSTAWĄ WYDAWANIA DECYZJI ADMINISTRACYJNYCH**