





GMINA MIASTA PUCK
 MIEJSCOWY PLAN ZAGOSPODAROWANIA PRZESTRZENNEGO
 GMINY MIASTA PUCK "PAS NADMORSKI II"
 RYSUNEK PLANU
 Skala 1:1000

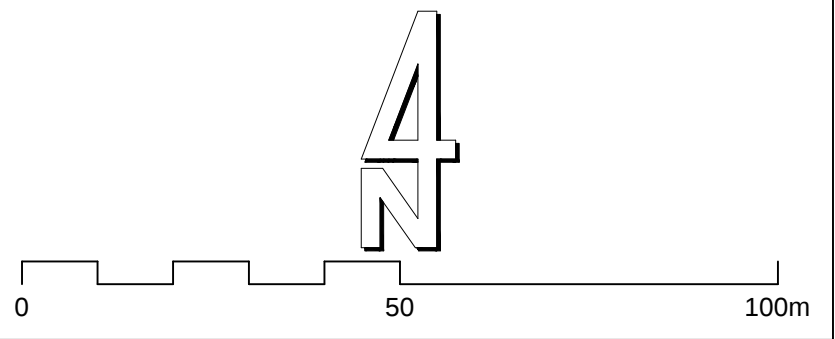

PROJEKT PLANU WYŁOŻONY DO PUBLICZNEGO WGLĄDU
 WRAZ Z PROGNOZĄ ODZIAŁYWANIA NA ŚRODOWISKO
 W DNIACH
 OD 18 GRUDNIA 2019 R. DO 10 STYCZNIA 2020 R.

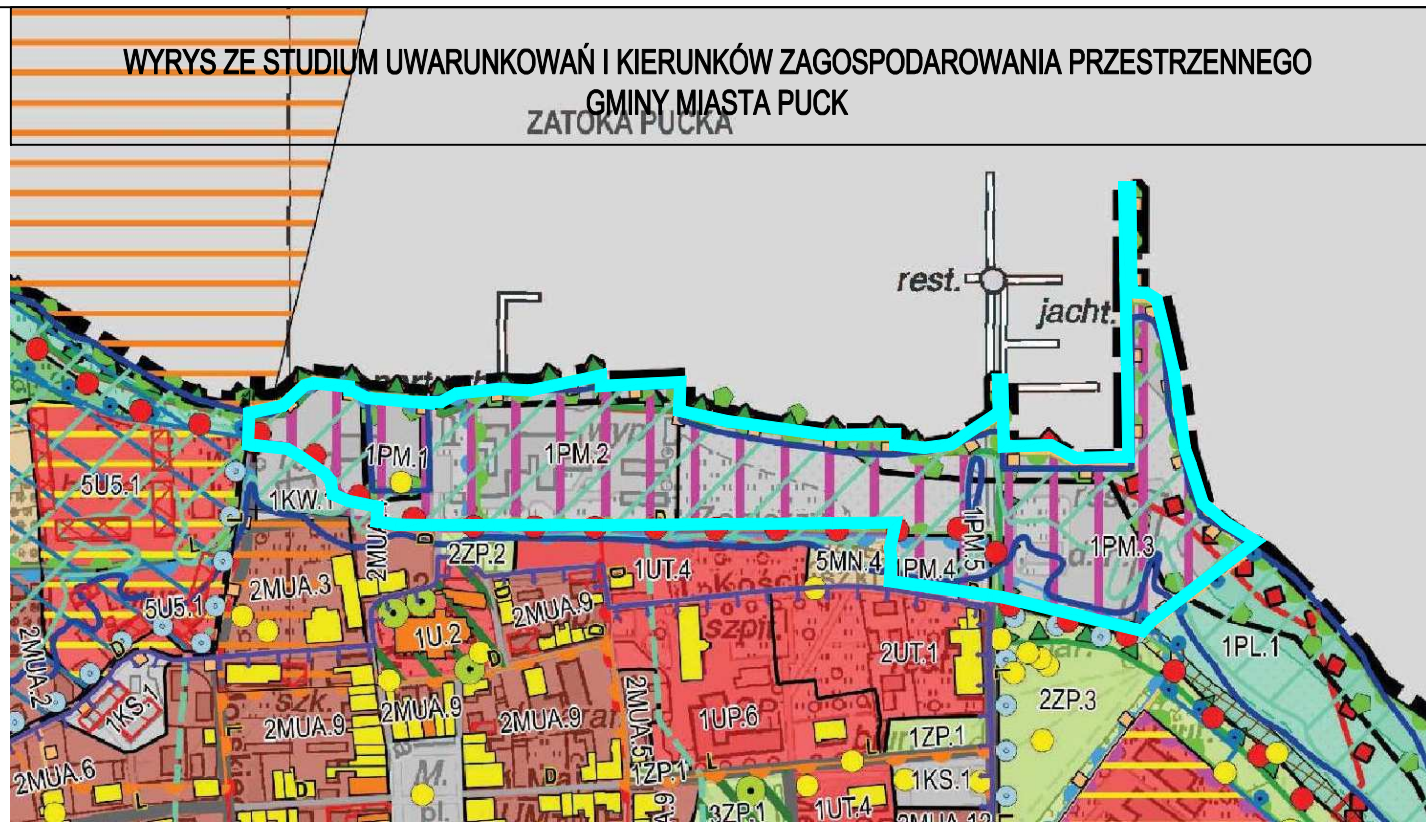

GRANICE OBSZARU OBJĘTEGO PLANEM

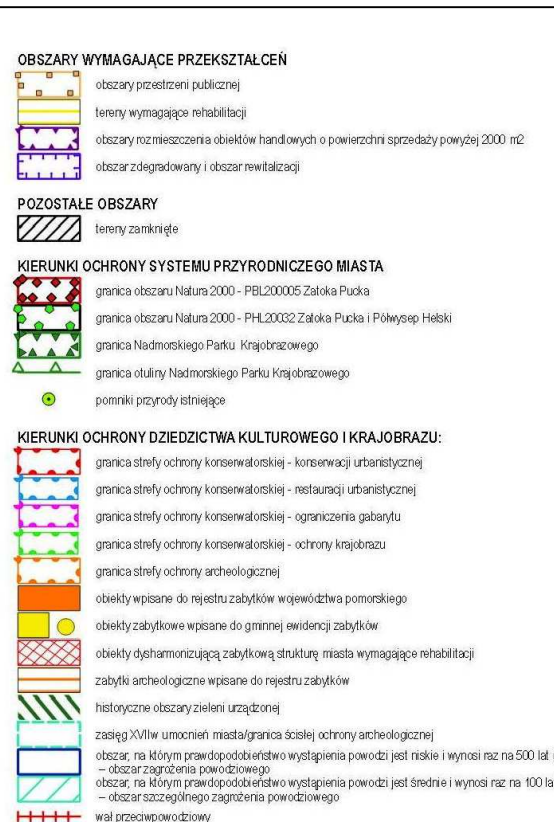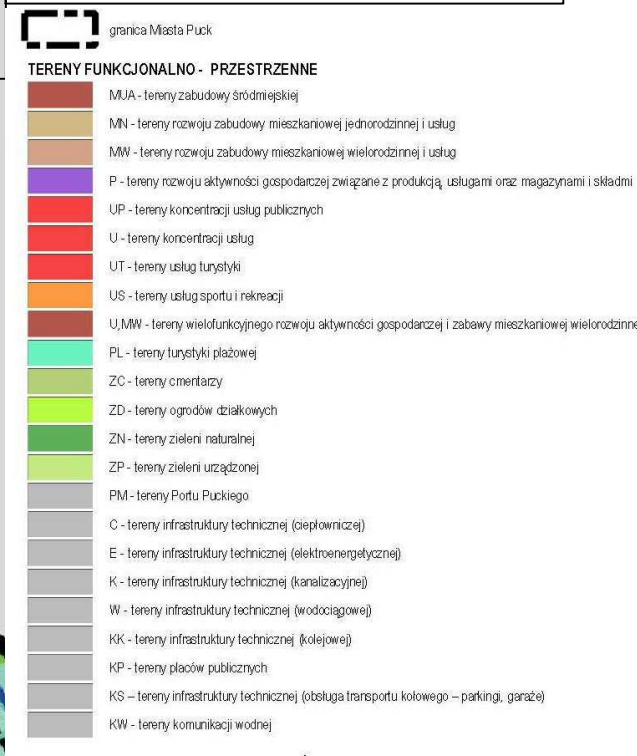

ZAŁĄCZNIK NR 1 DO
 UCHWAŁY NR
 RADY MIASTA PUCK
 Z DNIA R.

