


GMINA MIASTA PUCK
MIEJSCOWY PLAN ZAGOSPODAROWANIA
PRZESTRZENNEGO GMINY MIASTA PUCK W REJONIE
UL. ALEI KOŚCIUSZKI, ALEI LIPOWEJ I UL. 1-GO MAJA
RYSUNEK PLANU
Skala 1:1000

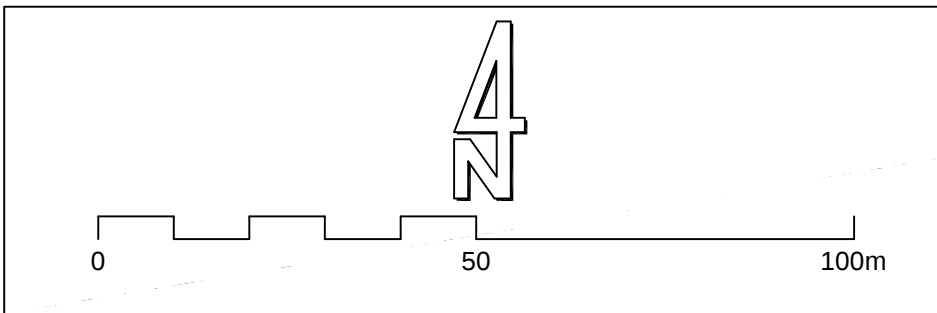

PROJEKT PLANU WYŁOŻONY DO PUBLICZNEGO
WGŁĄDU WRAZ Z PROGNOZĄ ODDZIAŁYWANIA
NA ŚRODOWISKO W DNIACH
OD 14 GRUDNIA 2021 R. DO 4 STYCZNIA 2022 R.

ZAŁĄCZNIK NR 1 DO
UCHWAŁY NR
RADY MIASTA PUCK
Z DNIA2022 R.

OZNACZENIA	
	GRANICA OBSZARU OBJĘTEGO PLANEM
	LINIA ROZGRANICZAJĄCA TERENY O RÓŻNYM PRZEZNACZENIU
	MAKSYMALNA NIEPRZEKRACZALNA LINIA ZABUDOWY
	PIERZEJA EKSPONOWANA
	OZNACZENIE TERENÓW WYDZIELONYCH LINIAMI ROZGRANICZAJĄCYMI
	OZNACZENIE CYFROWE - NUMER TERENU
	OZNACZENIE LITEROWE - GŁÓWNA FUNKCJA TERENU
	1. MW,U,UT
	TEREN ZABUDOWY MIESZKANIOWEJ WIELORODZINNEJ, ZABUDOWY USŁUGOWEJ, W TYM USŁUG TURYSTYKI
	U,UT
	TEREN ZABUDOWY USŁUGOWEJ, W TYM USŁUG TURYSTYKI
	KDL
	TEREN DROGI PUBLICZNEJ - ULICA LOKALNA
	OBSZAR DOPUSZCZENIA DOMINANTY ARCHITEKTONICZNEJ
	STARODRZEW UJĘTY W GMINNEJ EWIDENCJI ZABYTKÓW
OBSZAR PLANU WPISANY DO REJESTRU ZABYTKÓW - STREFA RESTAURACJI URBANISTYCZNEJ ZESPOŁU URBANISTYCZNEGO MIASTA PUCKA WPISANEGO DO REJESTRU ZABYTKÓW WOJ. POMORSKIEGO DECYZJĄ Z DNIA 26.09.1977 R. POD NUMEREM 873 (DAWNY NR REJ. 773)	
	GRANICE HISTORYCZNYCH WYDZIEŁÓW GEODEZYJNYCH
OBSZAR PLANU OBJĘTY STREFĄ OCHRONY KONSERWATORSKIEJ STANOWISKA ARCHEOLOGICZNEGO UJĘTEGO W EWIDENCJI ZABYTKÓW ARCHEOLOGICZNYCH	
OBSZAR PLANU POŁOŻONY W OTULINIE NADMORSKIEGO PARKU KRAJOBRAZOWEGO	
INFORMACJE I ZALECENIA NIE BĄDĄCE PODSTAWĄ WYDAWANIA DECYZJI ADMINISTRACYJNYCH	
OBSZAR PLANU POŁOŻONY W OBSZARZE ZDEGRADOWANYM I OBSZARZE REWITALIZACJI	




GMINA MIASTA PUCK
ul. 1 Maja 13
84-100 PUCK

MIEJSCOWY PLAN ZAGOSPODAROWANIA PRZESTRZENNEGO
GMINY MIASTA PUCK W REJONIE
UL. ALEI KOŚCIUSZKI, ALEI LIPOWEJ I UL. 1-GO MAJA


RYSUNEK PLANU

OPRACOWANIE	M-PRO MICHAŁ SZATYBEŁKO mgr inż. arch. Michał Szatybełko dawna Północna Okręgowa Izba Urbanistów w Gdańsku nr G-177/2004	
GRUDZIEŃ 2021 R.	SKALA 1:1000	NR RYS.1

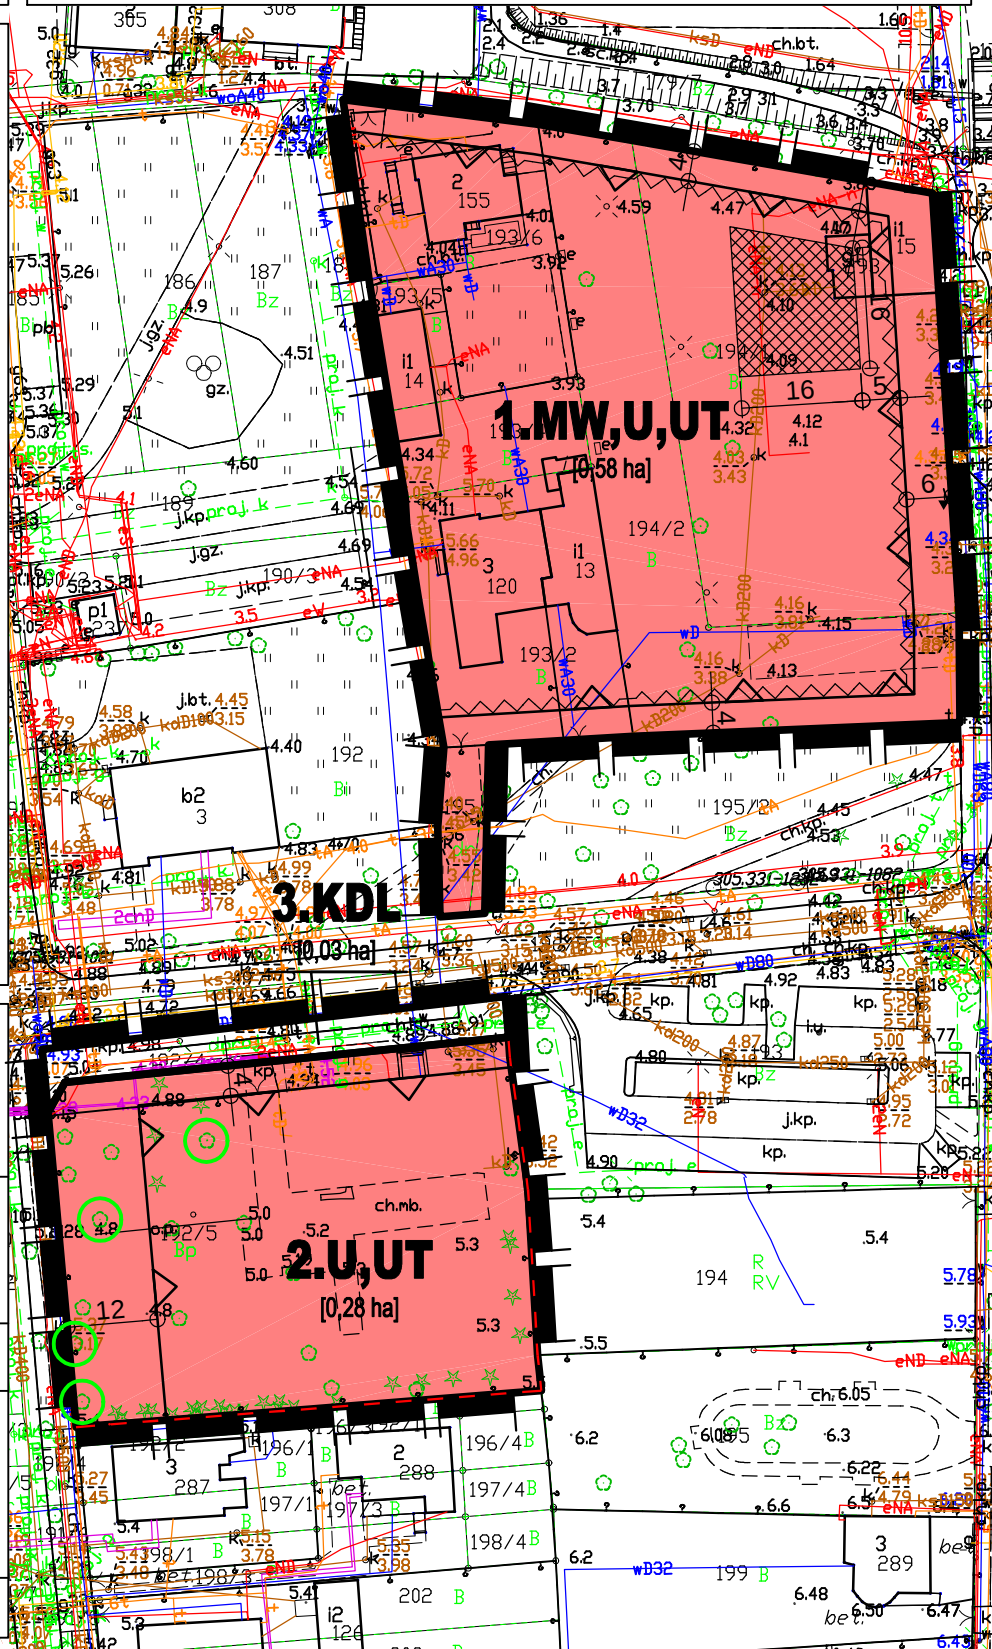

WYRYS ZE STUDIUM
UWARUNKOWAŃ I KIERUNKÓW ZAGOSPODAROWANIA PRZESTRZENNEGO
GMINY MIASTA PUCK

GRANICE OBSZARU OBJĘTEGO PLANEM

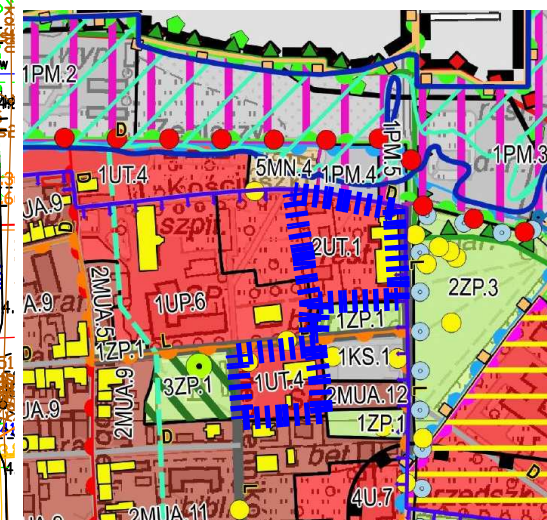

OBSZARY WYMAGAJĄCE PRZEKSZTAŁCEN	
	obszary przestrzeni publicznej
	tereny wymagające rehabilitacji
	obszary oznaczenia obiektów handlowych o powierzchni powyżej 2000 m ²
	obszary zdegradowany i obszar rewitalizacji
POZOSTAŁE OBSZARY	
	tereny zamknięte
KIERUNKI OCHRONY SYSTEMU PRZYRODNICZEGO MIASTA	
	granica obszaru Natura 2000 - PBL20005 Żółta Pucka
	granica obszaru Natura 2000 - PBL20002 Żółta Pucka i Półwysep Hłebki
	granica Nadmorskiego Parku Krajobrazowego
	granica otuliny Nadmorskiego Parku Krajobrazowego
	pomniki przyrody istniejące
KIERUNKI OCHRONY DZIEDZICTWA KULTUROWEGO I KRAJOBRAZU:	
	granica strefy ochrony konserwatorskiej - konserwacji urbanistycznej
	granica strefy ochrony konserwatorskiej - restauracji urbanistycznej
	granica strefy ochrony konserwatorskiej - ograniczenia gabarytu
	granica strefy ochrony konserwatorskiej - ochrony krajobrazu
	granica strefy ochrony archeologicznej
	obiekty wpisane do rejestru zabytków województwa pomorskiego
	obiekty zabytkowe wpisane do gminnej ewidencji zabytków
	obiekty dyktandozujące zabudowę struktury miasta wymagające rehabilitacji
	zabytki archeologiczne wpisane do rejestru zabytków
	historyczne obszary zieleni urządzonej
	zasięg XXVII umocnień miasta/granicz Scały ochrony archeologicznej
	obszar, na którym prawdopodobnie wystąpienia powodzi jest niskie i wynosi nie więcej niż 500 lat (H 0,2%)
	obszar zagrożenia powodziowego
	obszar, na którym prawdopodobnie wystąpienia powodzi jest średnie i wynosi nie więcej niż 100 lat (H 1%)
	obszar szczególnego zagrożenia powodziowego
	wieloletni powódź
OBSZARY WYMAGAJĄCE SZCZEGÓLNYCH WARUNKÓW ZAGOSPODAROWANIA WYNIKAJĄCE Z PRZEPISÓW ODBĘDNYCH	
	granice obszarów osuwania się mas ziemnych
	zasięg terenów złożeń warunków gruntowo-wodnych
	zasięg od istniejącej strefy sanitarnej od cmentarzy
	udokumentowane złoża kopalin
	obszar portu morskiego w Pucku
	granica pasa ochronnego brzozy morskiego
	granica pasa technicznego brzozy morskiego stanowiącego obszar szczególnego zagrożenia powodzią
	napowietrzna linia elektroenergetyczna WN 110 kV
	projektowany Główny Punkt Zasilania
KIERUNKI ROZWOJU SYSTEMÓW KOMUNIKACJI	
	G - istniejące drogi w klasie technicznej dróg głównych
	Z - istniejące drogi w klasie technicznej dróg zbiorczych
	Z - projektowane drogi w klasie technicznej dróg zbiorczych
	L - istniejące drogi w klasie technicznej dróg lokalnych
	L - projektowane drogi w klasie technicznej dróg lokalnych
	D - istniejące drogi w klasie technicznej dróg dojazdowych
	D - projektowane drogi w klasie technicznej dróg dojazdowych
	międzynarodowa trasa rowerowa - Harzeńska R-10
	międzynarodowa trasa rowerowa - Nr 15
POZOSTAŁE OZNACZENIA	
	istniejący zbiornik wodny do zachowania w projektowanym zagospodarowaniu terenów