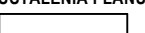
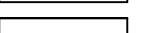
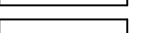


GMINA MIASTA PUCK
MIEJSCOWY PLAN
ZAGOSPODAROWANIA PRZESTRZENNEGO
GMINY MIASTA PUCK
W REJONIE ULICY WOJSKA POLSKIEGO
RYSunEK PLANU
 Skala 1:1000

LEGENDA
USTALENIA PLANU
 GRANICA OBSZARU OBJĘTEGO PLANEM
 LINIA ROZGRANICZAJĄCA TERENY O RÓŻNYM PRZEZNACZENIU
 NIEPRZEKRACZALNA LINIA ZABUDOWY

OZNACZENIE TERENÓW WYDZIELONYCH LINIAMI ROZGRANICZAJĄCYMI
 OZNACZENIE CYFROWE - NUMER TERENU
 OZNACZENIE LITEROWE - SYMBOL KLASY PRZEZNACZENIA TERENU


1MNW
MNW TEREN ZABUDOWY MIESZKANIOWEJ JEDNORODZINNEJ WOLNOSTOJĄCEJ
KDD TEREN DROGI DOJAZDOWEJ
KR TEREN KOMUNIKACJI DROGI WEWNĘTRZNEJ
KPP TEREN KOMUNIKACJI PIESZEJ

OBSZAR OBJĘTY PLANEM POŁOŻONY W OTULINIE NADMORSKIEGO PARKU KRAJOBRAZOWEGO

 STREFA OCHRONY KONSERWATORSKIEJ STANOWISK ARCHEOLOGICZNYCH UJĘTYCH W EWIDENCJI ZABYTKÓW

INFORMACJE NIE BĘDĄCE PODSTAWĄ WYDAWANIA DECYZJI ADMINISTRACYJNYCH

 ISTNIEJĄCA GRANICA ADMINISTRACYJNA GMINY MIASTA PUCK ORAZ GMINY PUCK

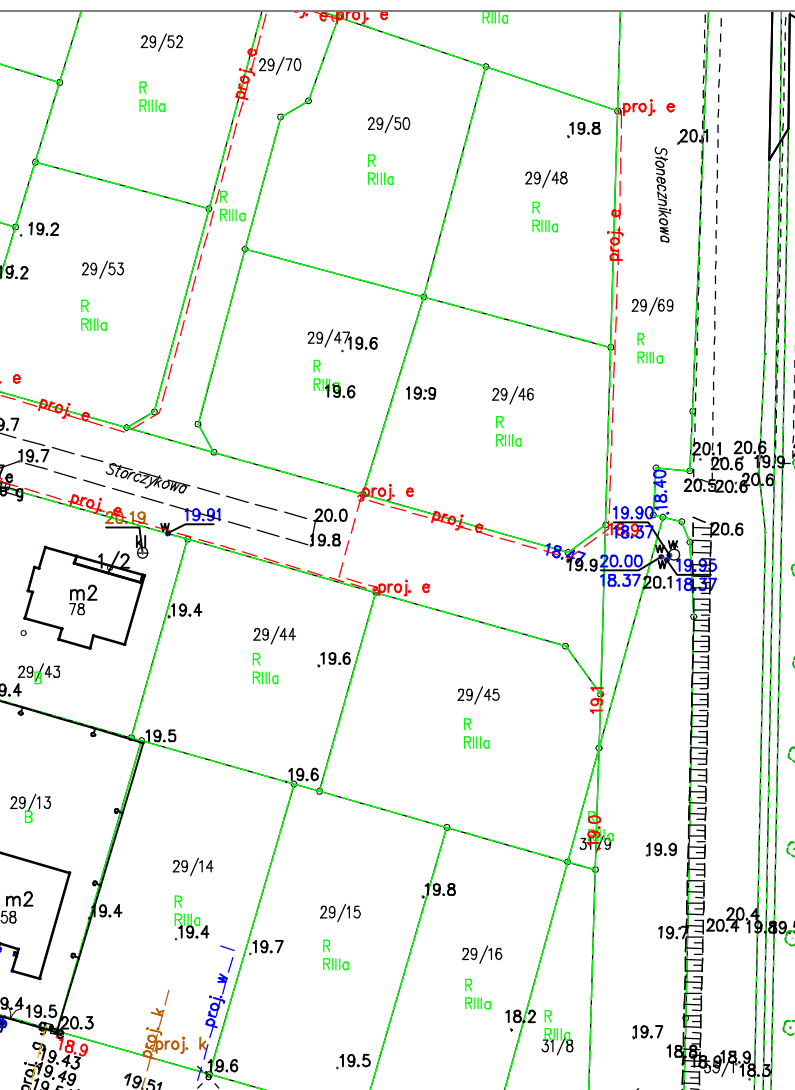

GMINA MIASTA PUCK
 ul. 1 Maja 13
 84-100 PUCK

MIEJSCOWY PLAN ZAGOSPODAROWANIA PRZESTRZENNEGO
GMINY MIASTA PUCK
W REJONIE ULICY WOJSKA POLSKIEGO

RYSunEK PLANU

OPRACOWANIE
 M-PRO MICHAŁ SZATYBELKO
 mgr inż. arch. Michał Szatybelko
 dawna Północna Okręgowa Izba
 Urbanistów w Gdańsku nr G-177/2004

PAŹDZIERNIK 2023 R. SKALA 1:1000 NR RYS.1

0




100 m

Informacja o układzie współrzędnych zgodna z obowiązującym państwowym systemem odniesień przestrzennych:
 układ współrzędnych 2000, strefa 6.
 Informacja o źródle pochodzenia użytego materiału państwowego zasobu geodezyjnego i kartograficznego:
 Starostwo Powiatowe w Pucku, ul. Orszękowskiej 5, 84-100 Puck

ZAŁĄCZNIK NR 1 DO
 UCHWAŁY NR
 RADY MIASTA PUCK
 Z DNIA R.

WYRYS ZE STUDIUM UWARUNKOWAŃ I KIERUNKÓW
 ZAGOSPODAROWANIA PRZESTRZENNEGO
 GMINY MIASTA PUCK

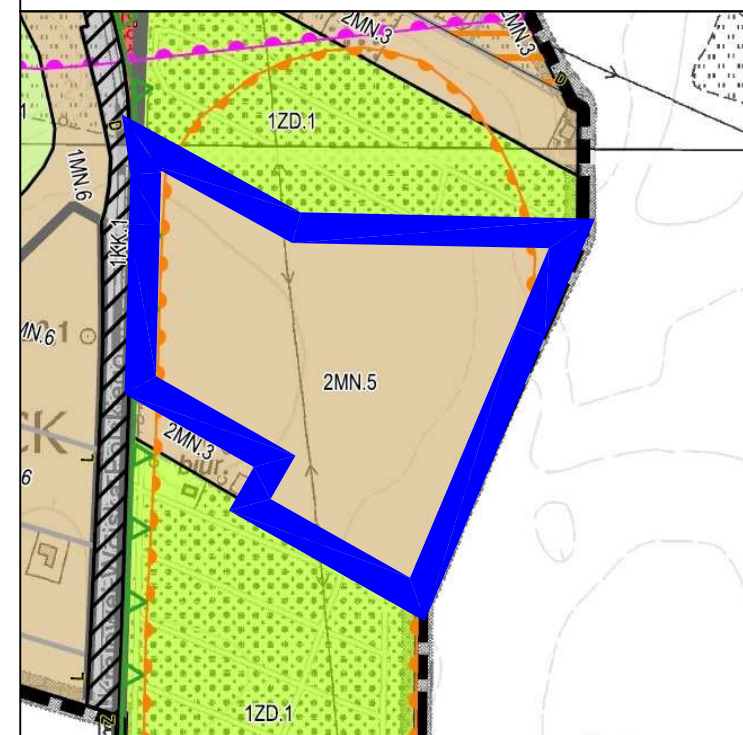


GRANICE OBSZARU OBJĘTEGO PLANEM

granica Miasta Puck

TERENY FUNKCJONALNO - PRZESTRZENNE

MJA - tereny zabudowy średniskiej
 MN1 - tereny rozwoju zabudowy mieszkaniowej jednorodzinnej i usług
 MNW - tereny rozwoju zabudowy mieszkaniowej wielorodzinnej i usług
 P - tereny rozwoju aktywności gospodarczej związane z produkcją, usługami oraz magazynami i składami
 UP - tereny koncentracji usług publicznych
 U - tereny koncentracji usług
 UT - tereny usług turystyki
 US - tereny usług sportu i rekreacji
 U,M,W - tereny wielofunkcyjnego rozwoju aktywności gospodarczej i zabawy mieszkaniowej wielorodzinnej
 PL - tereny turystyki plażowej
 ZC - tereny cmentarzy
 ZD - tereny ogrodnictwa działkowych
 ZN - tereny zieleni naturalnej
 ZP - tereny zieleni urządzonej
 PM - tereny Placu Publicznego
 C - tereny infrastruktury technicznej (ciepłowniczej)
 E - tereny infrastruktury technicznej (elektrowniowej)
 K - tereny infrastruktury technicznej (kanalizacyjnej)
 W - tereny infrastruktury technicznej (wodociągowej)
 KK - tereny infrastruktury technicznej (kolejowej)
 KP - tereny placów publicznych
 KS - tereny infrastruktury technicznej (obsługa transportu kolejowego - parkingi, garaże)
 KW - tereny komunikacji wodnej

OBSZARY WYMAGAJĄCE PRZESZKALCEN

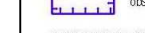 obszary przeznaczone do publicznej
 tereny wymagające rehabilitacji
 obszary rozmieszczenia obiektów handlowych o powierzchni sprzedaży powyżej 2000 m²
 obszary zabudowywanych i obszarów rewalidacji

POZOSTAŁE OBSZARY


 tereny zamknięte

KIERUNKI OCHRONY SYSTEMU PRZYRODNICZEGO MIASTA


 granica obszaru Natura 2000 - PBL20005 Żółta Pucka
 granica obszaru Natura 2000 - PBL20032 Żółta Pucka i Półwysep Hiebi
 granica Nadmorskiego Parku Krajobrazowego
 granica ulicy Nadmorskiego Parku Krajobrazowego

punkty przyrody istniejące

KIERUNKI OCHRONY DZIEDZICTWA KULTUROWEGO I KRAJOBRAZU:

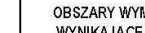 granica strefy ochrony konserwatorskiej - konserwacja urbanistycznej
 granica strefy ochrony konserwatorskiej - restauracja urbanistycznej
 granica strefy ochrony konserwatorskiej - ograniczenia gabarytów
 granica strefy ochrony konserwatorskiej - ochrony krajobrazu
 granica strefy ochrony konserwatorskiej
 obiekty wpisane do rejestru zabytków województwa pomorskiego
 obiekty wpisane do gminnej ewidencji zabytków
 obiekty dyktandozujące zabytkową strukturę miasta wymagające rehabilitacji
 zabytki archeologiczne wpisane do rejestru zabytków
 historyczne obszary zieleni urządzonej
 zasięg XXVle umocnień miasta
 obszar na którym przewidziano wystąpienie powodzi jest niskie i wynosi nie na 500 lat (H 0,2%)
 obszar zagrożenia powodziowego
 obszar szczególnego zagrożenia powodziowego
 wsi o znaczeniu wojewódzkim

OBSZARY WYMAGAJĄCE SZCZEGÓLNYCH WARUNKÓW ZAGOSPODAROWANIA

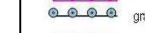WYNIKAJĄCE Z PRZEPISÓW ODREBNYCH
 granice obszarów osuwania się mas ziemnych
 zasięg terenów zblizonych warunków gruntowo-wodnych
 zasięg od istniejącej strefy sanitarnej
 udokumentowane złoża kopalni
 obszar portu morskiego w Pucku
 granica pasa ochronnego brzozy morskiego
 granica pasa technicznego brzozy morskiego
 granica pasa technicznego brzozy morskiego
 napowietrzna linia elektroenergetyczna WN 110 kV
 projektowany Główny Punkt Zapalania

KIERUNKI ROZWOJU SYSTEMÓW KOMUNIKACJI

 G - istniejąca droga w klasie technicznej dróg głównych
 Z - istniejąca droga w klasie technicznej dróg zbiorczych
 L - projektowana droga w klasie technicznej dróg zbiorczych
 D - projektowana droga w klasie technicznej dróg lokalnych
 D - istniejąca droga w klasie technicznej dróg dojazdowych
 D - projektowana droga w klasie technicznej dróg dojazdowych
 międzynarodowa trasa rowerowa - R-10
 międzynarodowa trasa rowerowa - R-15

POZOSTAŁE OZNACZENIA

 istniejący zbiornik wodny do zachowania w projektowanym zagospodarowaniu terenów

PROJEKT PLANU WYŁOŻONY DO PUBLICZNEGO WGLĄDU
 WRAZ Z PROGNOZĄ ODDZIAŁYWANIA NA ŚRODOWISKO
 W DNIACH OD 27 PAŹDZIERNIKA 2023 R. DO 17 LISTOPADA 2023 R.