




ZAŁĄCZNIK NR 6  
**STUDIUM UWARUNKOWAŃ I KIERUNKÓW ZAGOSPODAROWANIA PRZESTRZENNEGO GMINY MIASTA PUCK**

UCHWALONE UCHWAŁĄ NR XXXI/5/2017 RADY MIASTA PUCK Z DNIA 27 MARCA 2017 ROKU

ZMIENIONE:

- UCHWAŁĄ NR III/8/2018 RADY MIASTA PUCK Z DNIA 5 GRUDNIA 2018 ROKU,
- UCHWAŁĄ NR LXV/4/2023 RADY MIASTA PUCK Z DNIA 23 LUTEGO 2023 ROKU,
- UCHWAŁĄ NR LXXII/5/2023 RADY MIASTA PUCK Z DNIA 19 WRZEŚNIA 2023 ROKU,
- UCHWAŁĄ NR LXXVIII/5/2023 RADY MIASTA PUCK Z DNIA 21.12.2023 ROKU,
- UCHWAŁĄ NR LXXVIII/6/2023 RADY MIASTA PUCK Z DNIA 21.12.2023 ROKU.

KIERUNKI ROZWOJU SYSTEMÓW KOMUNIKACJI I INFRASTRUKTURY TECHNICZNEJ

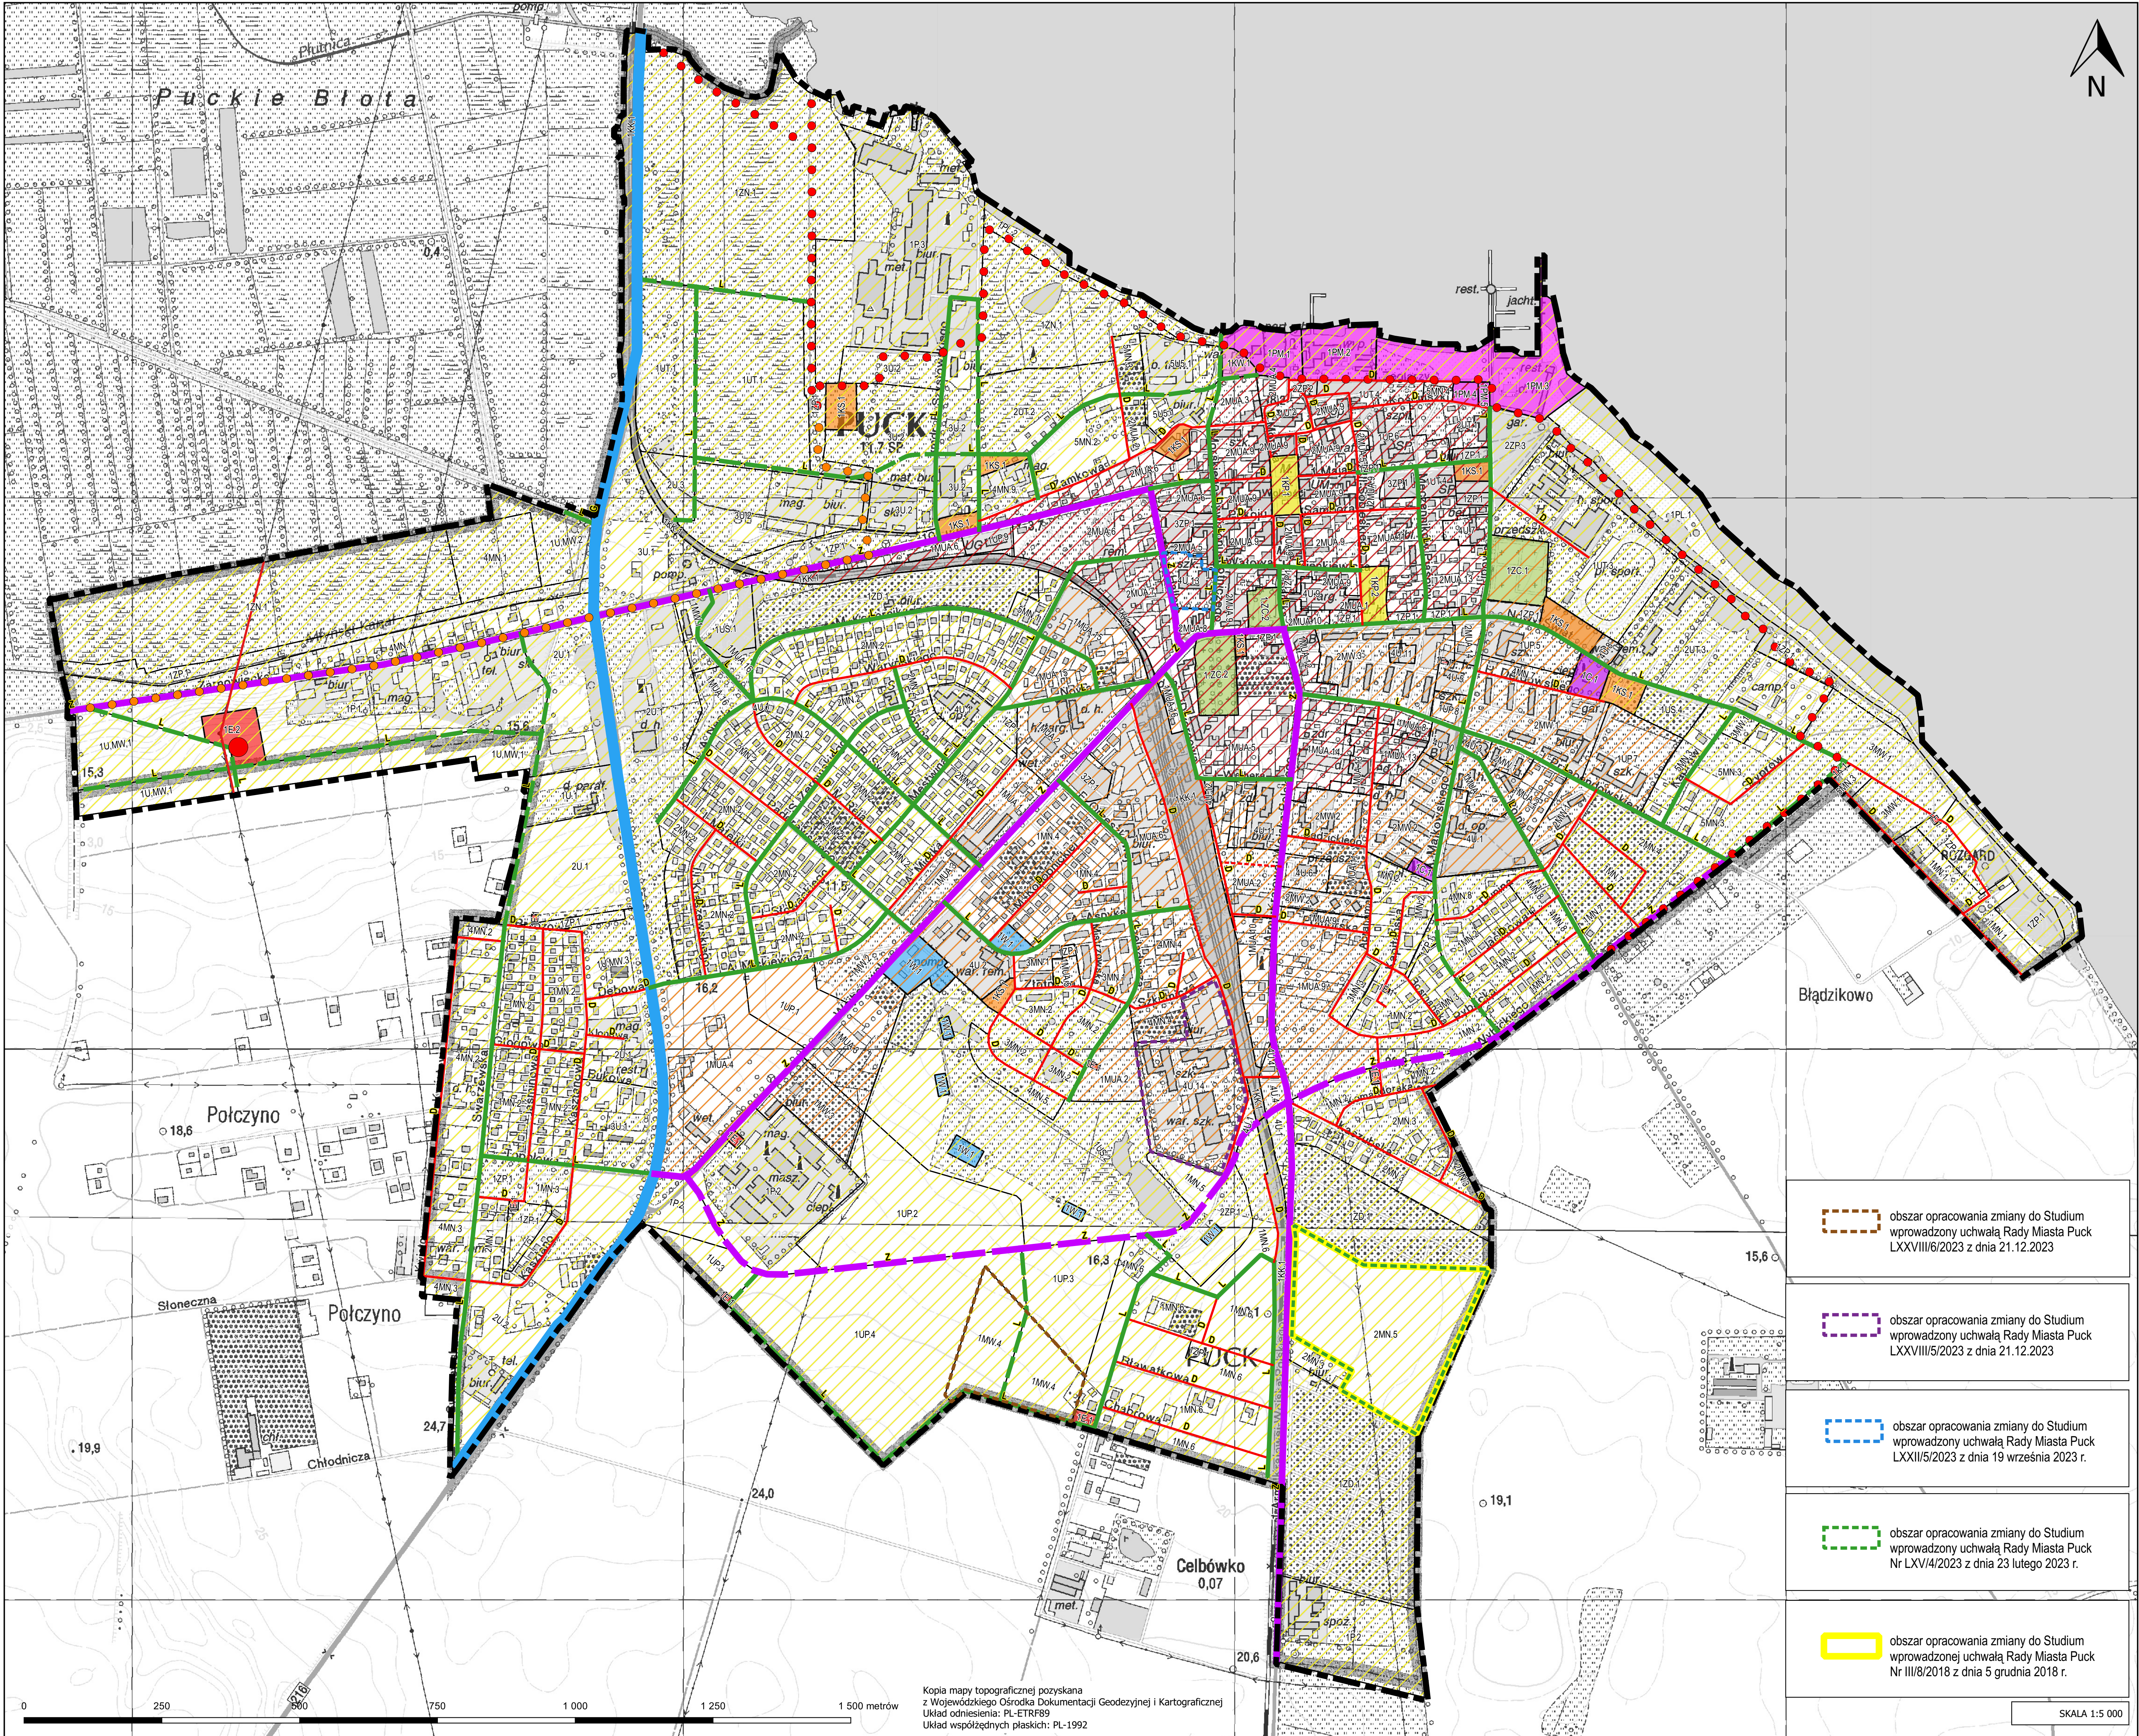

- granicz miasta Puck  
granicz terenów funkcjonalno - przestrzennych

KIERUNKI ROZWOJU SYSTEMÓW KOMUNIKACJI

- G - istniejące drogi w klasie technicznej dróg głównych  
Z - istniejące drogi w klasie technicznej dróg zbiorczych  
Z - projektowane drogi w klasie technicznej dróg zbiorczych  
L - istniejące drogi w klasie technicznej dróg lokalnych  
L - projektowane drogi w klasie technicznej dróg lokalnych  
D - istniejące drogi w klasie technicznej dróg dojazdowych  
D - projektowane drogi w klasie technicznej dróg dojazdowych

- międzynarodowa trasa rowerowa - Hanzeatycka R-10  
międzyregionalna trasa rowerowa - Nr 15  
parkingi ogólnodostępne  
plac miejskie  
port morski w Pucku  
tereny komunikacji wodnej  
tereny kolejowe

KIERUNKI ROZWOJU SYSTEMÓW INFRASTRUKTURY TECHNICZNEJ

- lokalne ciepłownie  
stacje elektroenergetyczne SN/mN  
przepompownie ścieków  
ujęcia wody i stacja uzdatniania wody  
cmentarz komunalny  
napowietrzna linia elektroenergetyczna WN 110 kV  
projektowany Główny Punkt Zasilania

STREFY KOMUNIKACYJNE - zgodnie z tekstem rozdz. III ust. 7 "Kierunki rozwoju systemów komunikacji"

- A  
B  
C

obszar opracowania zmiany do Studium  
wprowadzony uchwałą Rady Miasta Puck  
LXXVIII/6/2023 z dnia 21.12.2023

obszar opracowania zmiany do Studium  
wprowadzony uchwałą Rady Miasta Puck  
LXXVIII/5/2023 z dnia 21.12.2023

obszar opracowania zmiany do Studium  
wprowadzony uchwałą Rady Miasta Puck  
LXXII/5/2023 z dnia 19 września 2023 r.

obszar opracowania zmiany do Studium  
wprowadzony uchwałą Rady Miasta Puck  
Nr LXV/4/2023 z dnia 23 lutego 2023 r.

obszar opracowania zmiany do Studium  
wprowadzonej uchwałą Rady Miasta Puck  
Nr III/8/2018 z dnia 5 grudnia 2018 r.

SKALA 1:5 000

Kopia mapy topograficznej pozyskana  
z Wojewódzkiego Ośrodka Dokumentacji i Kartograficznej  
Układ odniesienia: PL-ETRS89  
Układ współrzędnych płaskich: PL-1992