


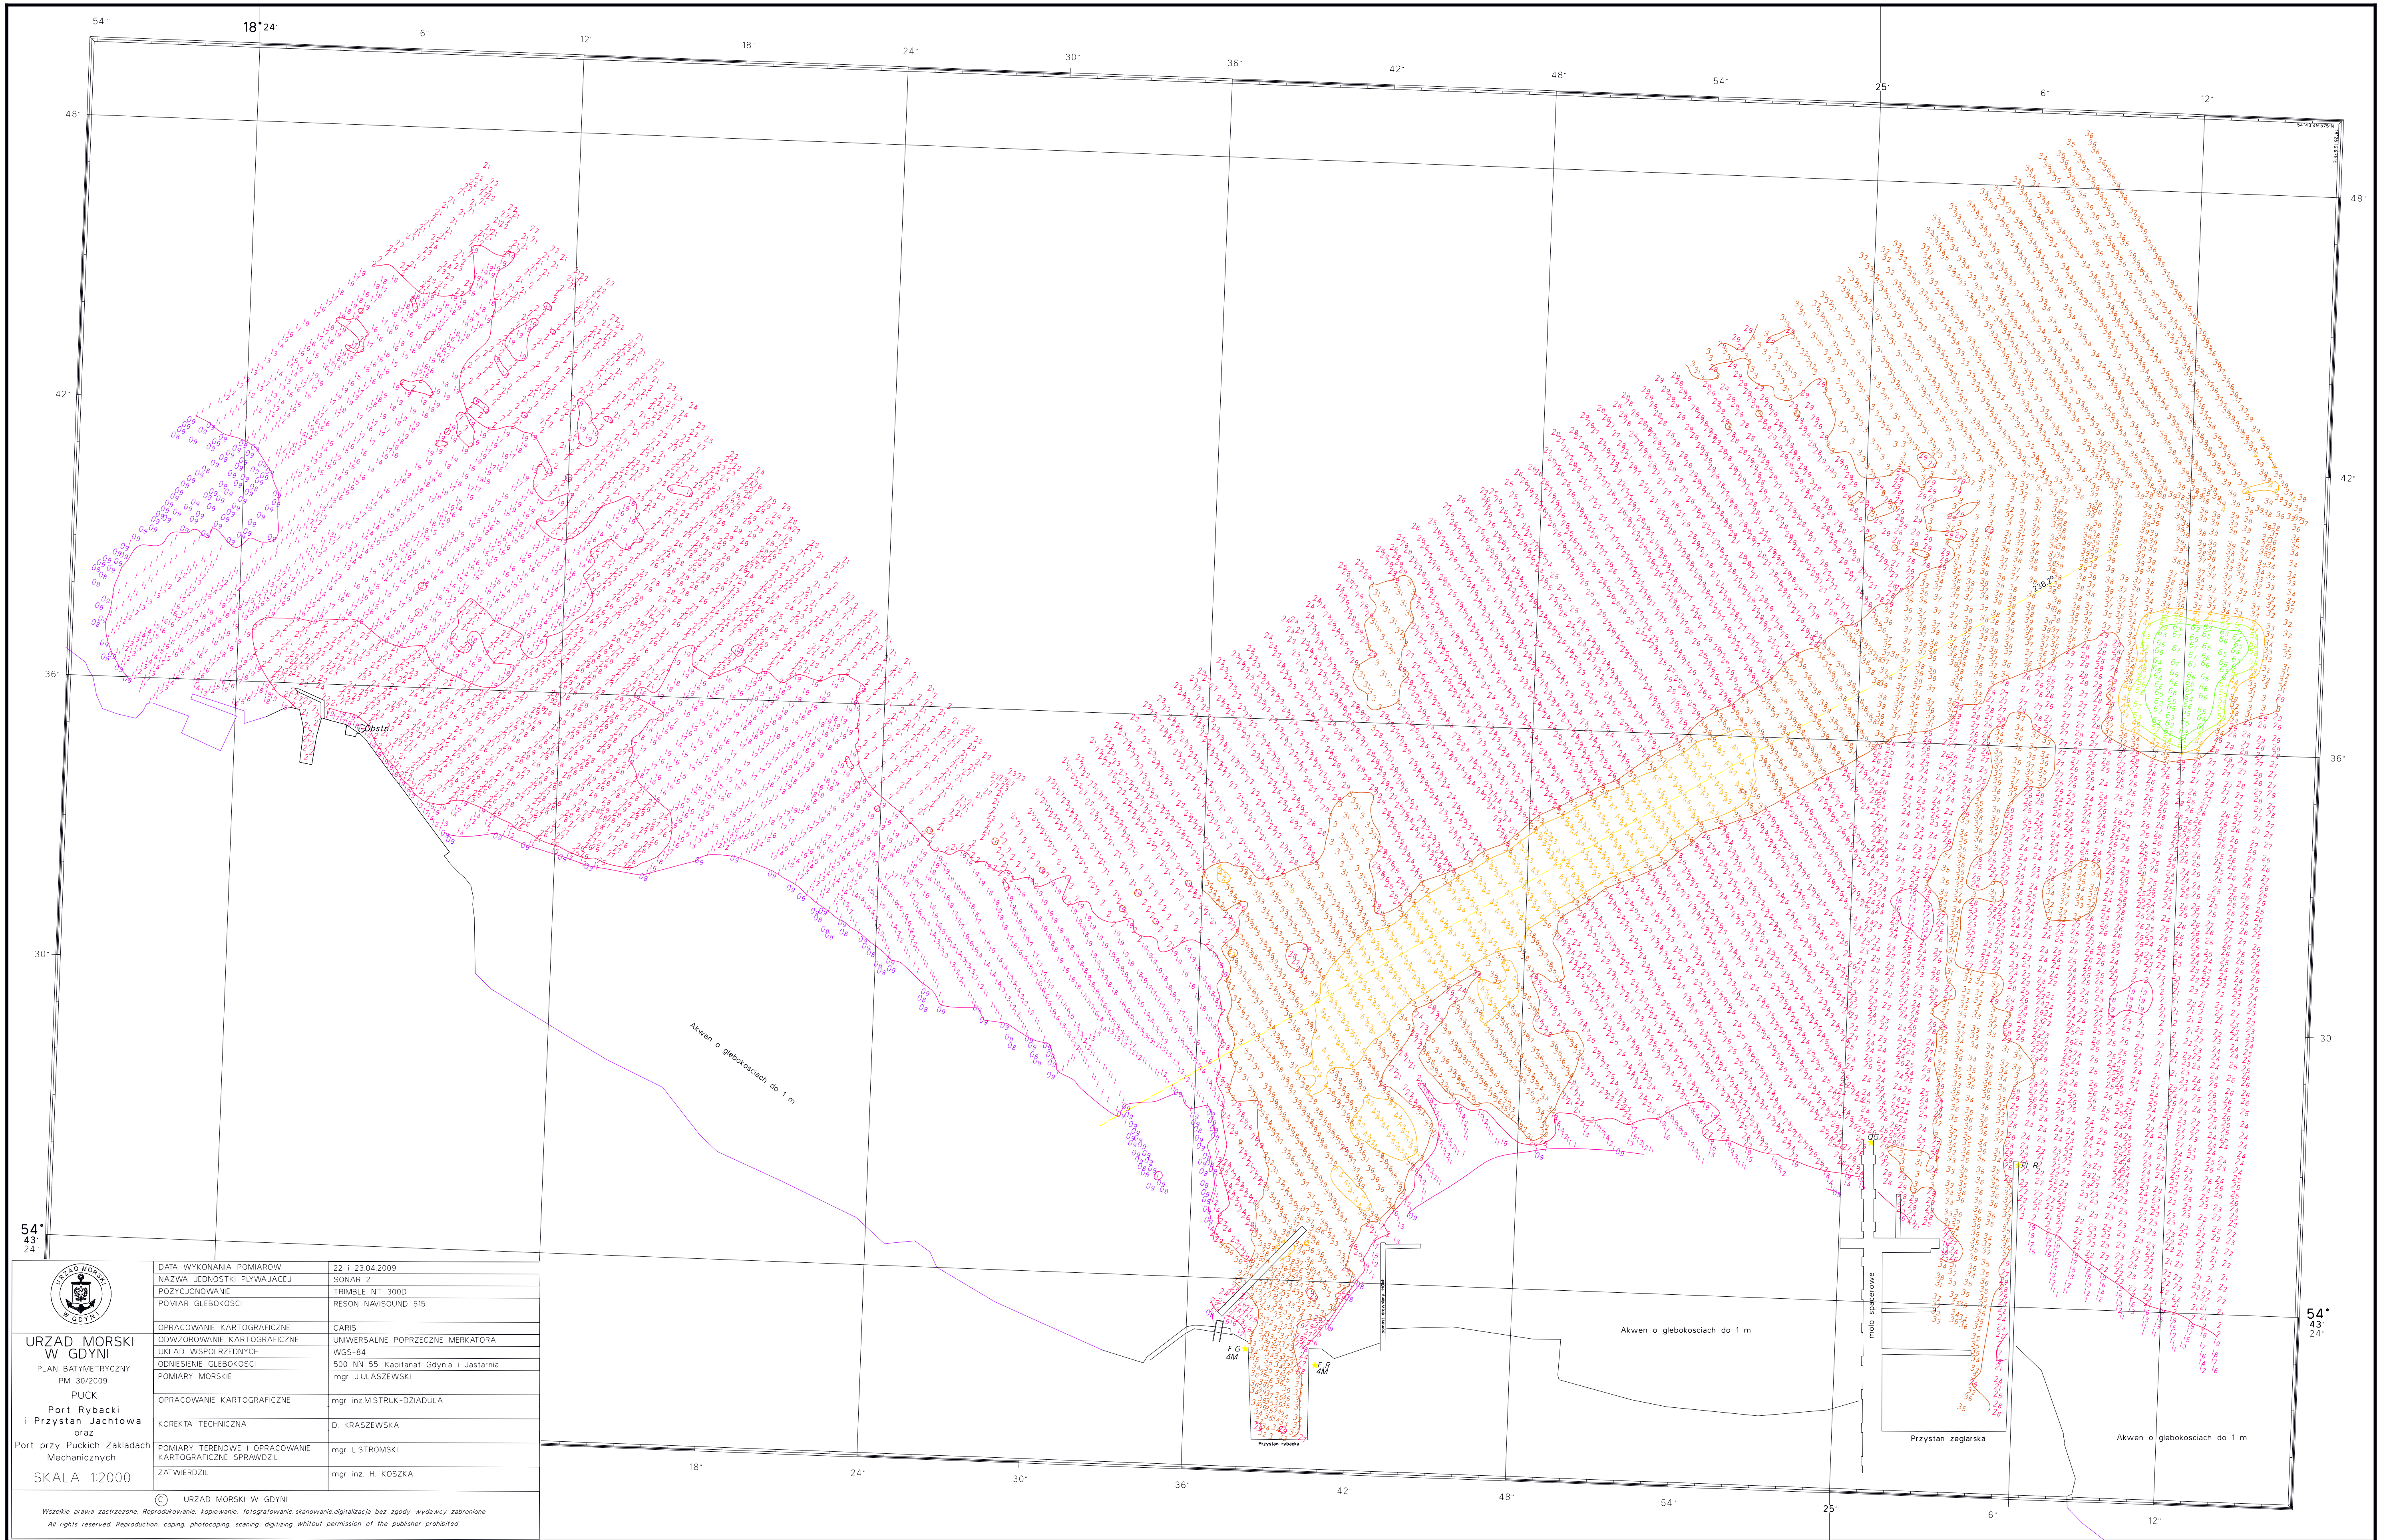

URZĄD MORSKI
W GDYNI

PLAN BATYMETRYCZNY
PM 30/2009

PUCK
Port Rybacki
i Przystań Jachtowa
oraz

Port przy Puckich Zakładach
Mechanicznych

SKALA 1:2000

DATA WYKONANIA POMIARÓW	22 i 23.04.2009
NAZWA JEDNOSTKI PLYWAJĄCEJ	SONAR 2
POZYCJONOWANIE	TRIMBLE NT 300D
POMIAR GŁĘBOKOŚCI	RESON NAVISOUND 515
OPRACOWANIE KARTOGRAFICZNE	CARIS
ODWZOROWANIE KARTOGRAFICZNE	UNIwersalne POPRZECZNE MERKATORA
UKŁAD WSPÓŁRZĘDNYCH	WGS-84
ODNIESIENIE GŁĘBOKOŚCI	500 NN 55 Kapitałat Gdynia i Jastarnia
POMIARY MORSKIE	mgr J. ULASZEWSKI
OPRACOWANIE KARTOGRAFICZNE	mgr inż. M. STRUK-DZIADULA
KOREKTA TECHNICZNA	D. KRASZEWSKA
POMIARY TERENOWE I OPRACOWANIE KARTOGRAFICZNE	mgr L. STROMSKI
ZATWIERDZIŁ	mgr inż. H. KOSZKA

© URZĄD MORSKI W GDYNI

Wszystkie prawa zastrzeżone. Reprodukowanie, kopiowanie, fotokopowanie, skanowanie, dyktando, bez zgody Wydawcy zabronione.
All rights reserved. Reproduction, copying, photocopying, scanning, digitizing without permission of the publisher prohibited.