


GMINA MIASTA PUCK
MIEJSCOWY PLAN ZAGOSPODAROWANIA
PRZESTRZENNEGO
GMINY MIASTA PUCK W REJONIE
UL. DZIEDZICTWA JANA PAWŁA II I CZELADNICZEJ
RYSUNEK PLANU
Skala 1:1000

OZNACZENIA

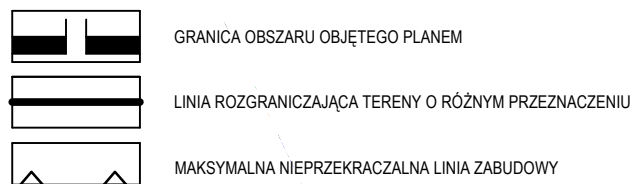


OZNACZENIE TERENÓW WYDZIELONYCH LINIAMI ROZGRANICZAJĄCYMI
OZNACZENIE CYFROWE - NUMER TERENU
OZNACZENIE LITEROWE - GŁÓWNA FUNKCJA TERENU

- MN** TEREN ZABUDOWY MIESZKANIOWEJ JEDNORODZINNEJ
M,U TEREN ZABUDOWY MIESZKANIOWEJ WIELODZINNEJ, ZABUDOWY MIESZKANIOWEJ JEDNORODZINNEJ ORAZ ZABUDOWY USŁUGOWEJ
ZP TEREN ZIELENI URZĄDZONEJ
KDL TEREN DROGI PUBLICZNEJ - ULICA LOKALNA
KDD TEREN DROGI PUBLICZNEJ - ULICA DOJAZDOWA
KX TEREN WYDZIELONEGO PUBLICZNEGO CIĄGU PIESZEGO

OBSZAR PLANU OBJĘTY STREFĄ OGRANICZENIA GABARYTU, ZESPÓŁU URBANISTYCZNEGO MIASTA PUCKA WPISANEGO DO REJESTRU ZABYTKÓW WOJ. POMORSKIEGO DECYZJĄ Z DNIA 26.09.1977 R. POD NUMEREM 873 (DAWNY NR REJ. 773)

OBSZAR PLANU POŁOŻONY W STREFIE OCHRONY KONSERWATORSKIEJ STANOWISK ARCHEOLOGICZNYCH W EVIDENCJI ZABYTKÓW

OBSZAR ZIELENI DO WPROWADZENIA I ZACHOWANIA

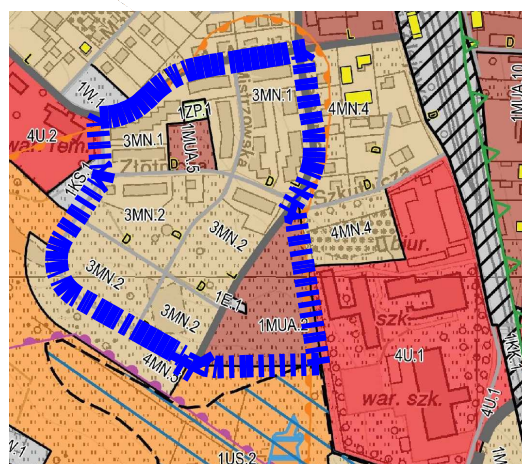

WYRYS ZE STUDIUM UWARUNKOWAŃ I KIERUNKÓW
ZAGOSPODAROWANIA PRZESTRZENNEGO GMINY MIASTA PUCK

GRANICE OBSZARU OBJĘTEGO PLANEM



TERENY FUNKCJONALNO - PRZESTRZENNE

- MJA - tereny zabudowy średniejgęstości
MN - tereny zabudowy mieszkaniowej (jednorodzinnej) i usług
MU - tereny zabudowy mieszkaniowej wielorodzinnej i usług
P - tereny rozwoju aktywności gospodarczej związane z produkcją usługami oraz magazynami i usługami
UP - tereny koncentracji usług publicznych
U - tereny koncentracji usług
UT - tereny usług turystycznych
US - tereny usług sportu i rekreacji
UJM - tereny wielofunkcyjnego rozwoju aktywności gospodarczej i zabawy mieszkaniowej wielorodzinnej
PL - tereny planistyczne
ZC - tereny cmentarzowe
ZD - tereny ogrodnictwa działkowego
ZN - tereny zieleni naturalnej
ZP - tereny zieleni urządzonej
PM - tereny Parku Puckiego
C - tereny infrastruktury technicznej (ciepłowniczej)
E - tereny infrastruktury technicznej (elektroenergetycznej)
K - tereny infrastruktury technicznej (kanalizacyjnej)
W - tereny infrastruktury technicznej (wodociągowej)
KK - tereny infrastruktury technicznej (kolejowej)
KP - tereny placów publicznych
KS - tereny infrastruktury technicznej (stacji transportu kolejowego - parkingi, garaże)
KW - tereny komunikacji wodnej

POZOSTAŁE OBSZARY

- obszary wymagające przekształceń
obszary wymagające rehabilitacji
obszary przeznaczane do celów handlowych o powierzchni sprzedaży powyżej 2000 m²
obszary zabudowane i obszary rewalidacji

KIERUNKI OCHRONY SYSTEMU PRZYRODNICZEGO MIASTA

- granica obszaru Natura 2000 - PBL200005 Żółta Pucka
granica obszaru Natura 2000 - PH.200002 Żółta Pucka i Półwysp Helski
granica Nadmorskiego Parku Krajoznawczego
granica rezerwuatu Nadmorskiego Parku Krajoznawczego
pomniki przyrody śladowe

KIERUNKI OCHRONY DZIEDZICTWA KULTUROWEGO I KRAJOBRAZU

- granica strefy ochrony konserwatorskiej - konserwacji urbanistycznej
granica strefy ochrony konserwatorskiej - renowacji urbanistycznej
granica strefy ochrony konserwatorskiej - ograniczenia gabarytu
granica strefy ochrony konserwatorskiej - ochrony krajobrazu
granica strefy ochrony architektonicznej
obszary wpisane do rejestru zabytków województwa pomorskiego
obszary zabytkowe wpisane do gminnej ewidencji zabytków
obszary dyktandozujące zabudowę struktury miasta wymagające rehabilitacji
zabytki archeologiczne wpisane do rejestru zabytków
historyczne obszary zieleni urządzonej
zasięg 500m wzmocnienia miedzianogranicy strefy ochrony architektonicznej
obszar, na którym przewidziano wyłączenie powodzi jest niski i wynosi na 500 lat (H 0.2%)
obszar, na którym przewidziano wyłączenie powodzi jest średni i wynosi na 100 lat (H 1%)
obszar szczególnego zagrożenia powodziowego
wał przeciwpowodziowy

OBSZARY WYMAGAJĄCE SZCZEGÓLNYCH WARUNKÓW ZAGOSPODAROWANIA WYNIKAJĄCE Z PRZEPISÓW ODBĘTNYCH


- granice obszarów osuwania się mas ziemnych
zasięg terenów zbliżonych warunków gruntowodnych
zasięg od strefy strefy sanitarnej od cmentarzy
udokumentowane źródła kopalin
obszary portu morskiego w Pucku
granica pasa ochronnego brzozy morskiego
granica pasa technicznego brzozy morskiego
napowietrzna linia elektroenergetyczna WN 110 kV
projektowany Główny Punkt Zasilania

KIERUNKI ROZWOJU SYSTEMÓW KOMUNIKACJI

- G - strefy dróg w klasie technicznej dróg głównych
Z - strefy dróg w klasie technicznej dróg zbiorczych
Z - projektowane dróg w klasie technicznej dróg zbiorczych
L - strefy dróg w klasie technicznej dróg lokalnych
L - projektowane dróg w klasie technicznej dróg lokalnych
D - strefy dróg w klasie technicznej dróg dojazdowych
D - projektowane dróg w klasie technicznej dróg dojazdowych
międzynarodowa trasa rowerowa - Hercewalska R-10
międzynarodowa trasa rowerowa - Nr 15

POZOSTAŁE OZNACZENIA

- istniejący zbiornik wodny do zachowania w projektowanym zagospodarowaniu terenów

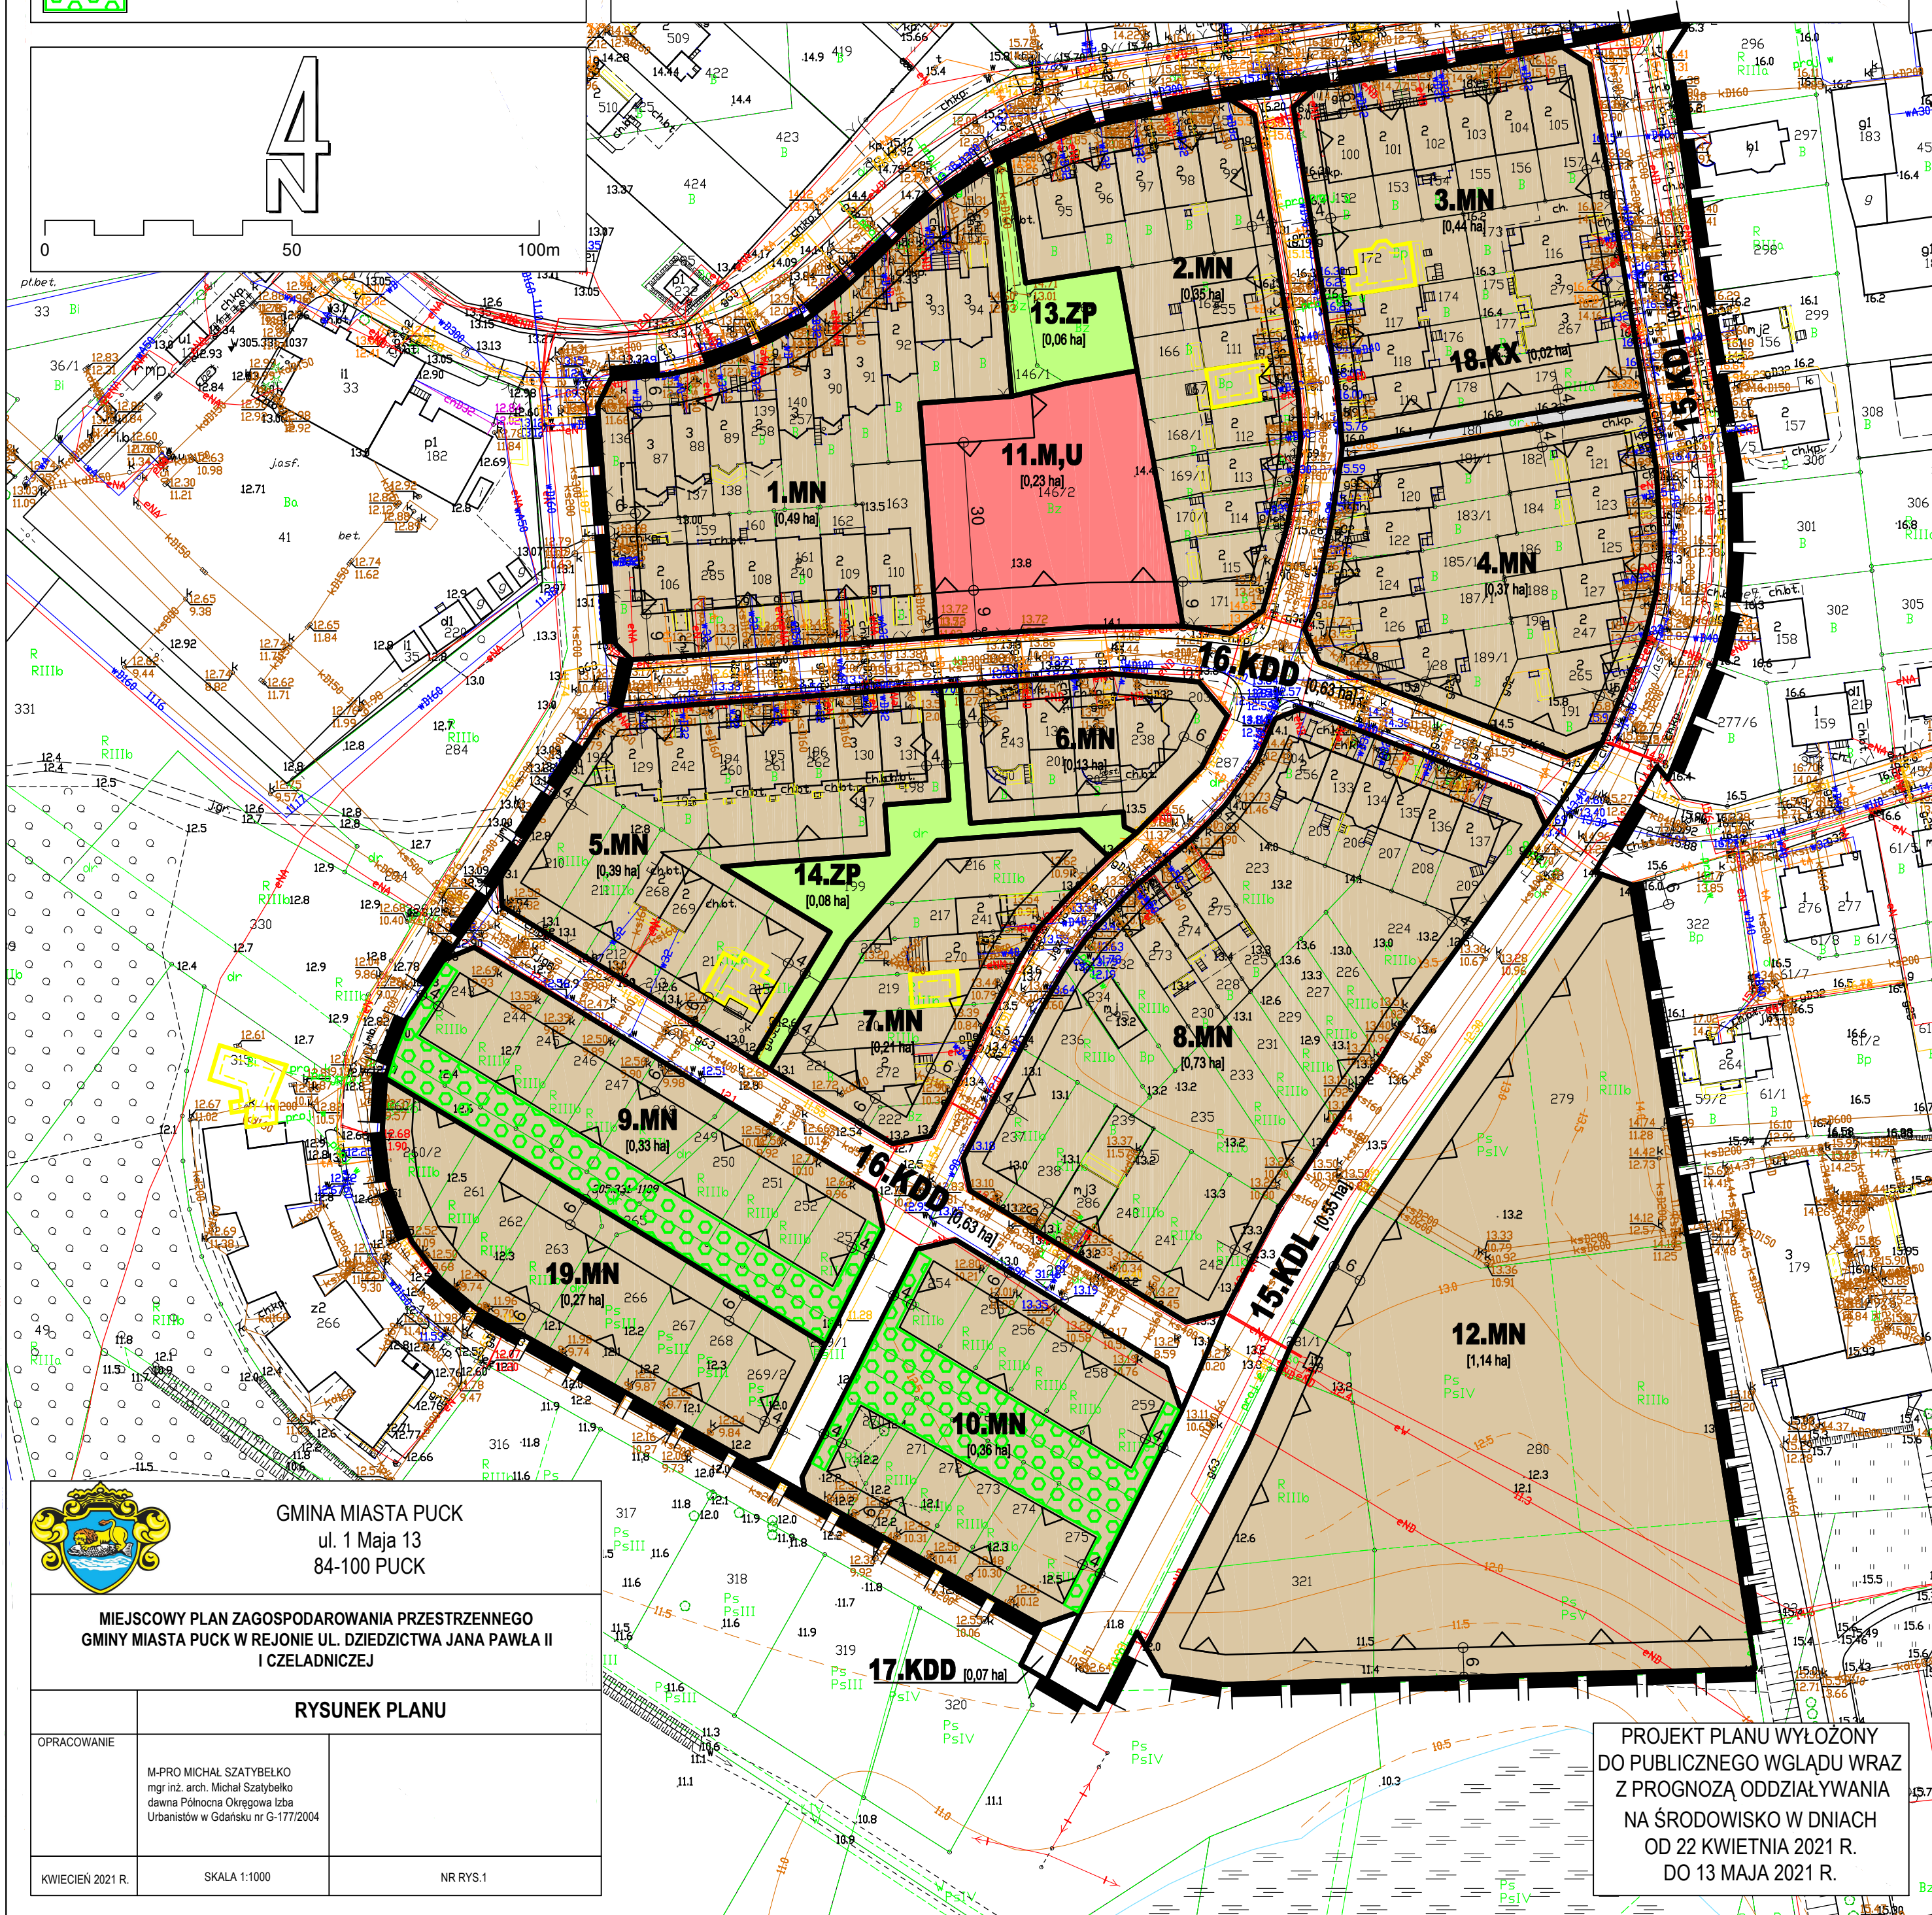

GMINA MIASTA PUCK
ul. 1 Maja 13
84-100 PUCK

MIEJSCOWY PLAN ZAGOSPODAROWANIA PRZESTRZENNEGO
GMINY MIASTA PUCK W REJONIE UL. DZIEDZICTWA JANA PAWŁA II
I CZELADNICZEJ

RYSUNEK PLANU

OPRACOWANIE	M-PRO MICHAŁ SZATYBELKO mgr inż. arch. Michał Szatybelko dawna Północna Okręgowa Izba Urbanistów w Gdańsku nr G-177/2004
KWIECIEŃ 2021 R.	SKALA 1:1000
	NR RYS. 1

PROJEKT PLANU WYŁOŻONY
DO PUBLICZNEGO WGLĄDU WRAZ
Z PROGNOZĄ ODDZIAŁYWANIA
NA ŚRODOWISKO W DNIACH
OD 22 KWIECIA 2021 R.
DO 13 MAJA 2021 R.