


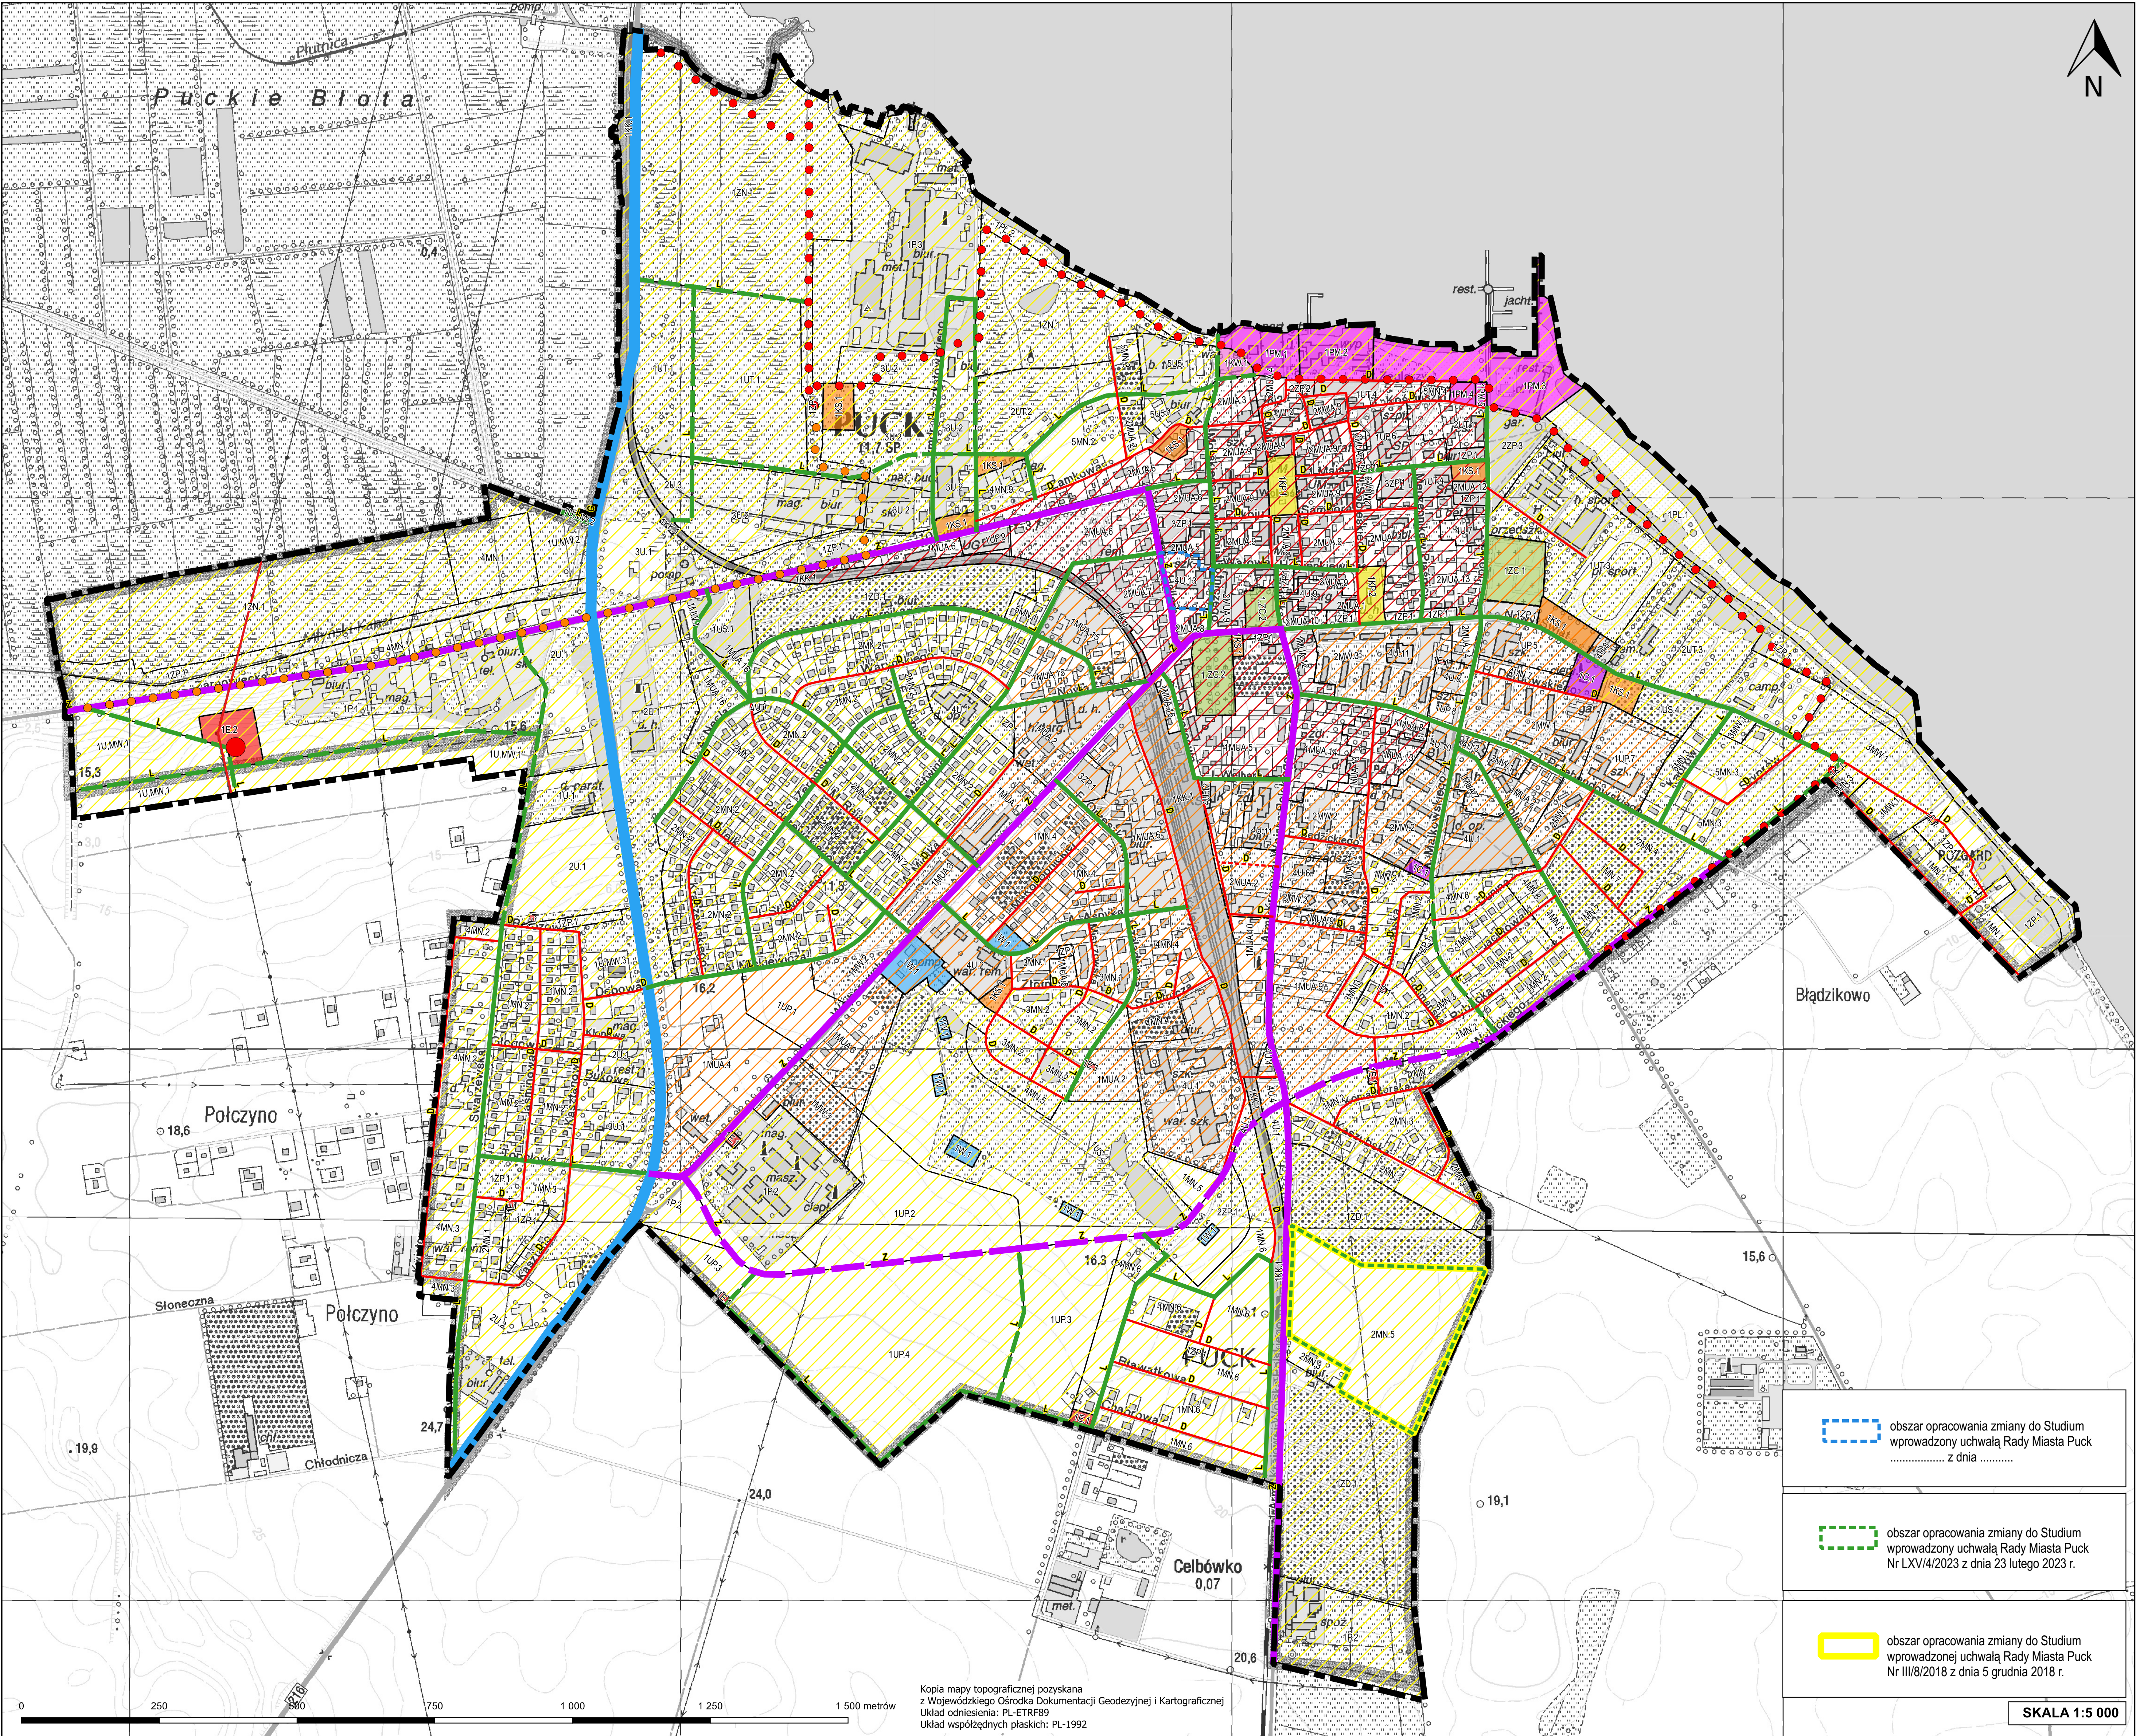

ZAŁĄCZNIK NR 6 DO UCHWAŁY NR LXV/4/2023 RADY MIASTA PUCK Z DNIA 23 LUTEGO 2023 ROKU
STUDIUM UWARUNKWAŃ I KIERUNKÓW ZAGOSPODAROWANIA PRZESTRZENNEGO GMINY MIASTA PUCK
UCHWAŁONE UCHWAŁĄ NR XXXI/5/2017 RADY MIASTA PUCK Z DNIA 27 MARCA 2017 ROKU
ZMIENIONE:
- UCHWAŁĄ NR III/8/2018 RADY MIASTA PUCK Z DNIA 5 GRUDNIA 2018 ROKU,
- UCHWAŁĄ NR LXV/4/2023 RADY MIASTA PUCK Z DNIA 23 LUTEGO 2023 ROKU,
- UCHWAŁĄ NR RADY MIASTA PUCK Z DNIA ROKU,
KIERUNKI ROZWOJU SYSTEMÓW KOMUNIKACJI I INFRASTRUKTURY TECHNICZNEJ



granica Miasta Puck

granice terenów funkcjonalno - przestrzennych

KIERUNKI ROZWOJU SYSTEMÓW KOMUNIKACJI

G - istniejące drogi w klasie technicznej dróg głównych

Z - istniejące drogi w klasie technicznej dróg zbiorczych

Z - projektowane drogi w klasie technicznej dróg zbiorczych

L - istniejące drogi w klasie technicznej dróg lokalnych

L - projektowane drogi w klasie technicznej dróg lokalnych

D - istniejące drogi w klasie technicznej dróg dojazdowych

D - projektowane drogi w klasie technicznej dróg dojazdowych

międzynarodowa trasa rowerowa - Hanzeatycka R-10

międzyregionalna trasa rowerowa - Nr 15

parkingi ogólnodostępne

placze miejskie

port morski w Pucku

tereny komunikacji wodnej

tereny kolejowe

KIERUNKI ROZWOJU SYSTEMÓW INFRASTRUKTURY TECHNICZNEJ

lokalne ciepłownie

stacje elektroenergetyczne SN/mN

przepompownie ścieków

ujęcia wody i stacja uzdatniania wody

cmentarz komunalny

napowietrzna linia elektroenergetyczna WN 110 kV

projektowany Główny Punkt Zasilania

STREFY KOMUNIKACYJNE - zgodnie z tekstem rozdz. III ust. 7 "Kierunki rozwoju systemów komunikacji"

A

B

C

obszar opracowania zmiany do Studium wprowadzony uchwałą Rady Miasta Puck z dnia

obszar opracowania zmiany do Studium wprowadzony uchwałą Rady Miasta Puck Nr LXV/4/2023 z dnia 23 lutego 2023 r.

obszar opracowania zmiany do Studium wprowadzonej uchwałą Rady Miasta Puck Nr III/8/2018 z dnia 5 grudnia 2018 r.

SKALA 1:5 000

Kopia mapy topograficznej pozyskana z Wojewódzkiego Ośrodka Dokumentacji Geodezyjnej i Kartograficznej
Układ odniesienia: PL-ETRF89
Układ współrzędnych płaskich: PL-1992